

DEPARTEMENT DE LA HAUTE-GARONNE

COMMUNE DE SAINT-CLAR-DE-RIVIÈRE

Lieu-dit " Lanauze " : Sise Chemin de la Gare



SAS LES PARCS
AMENAGEUR


Lotissement

"Les Maisons du Parc"

Cabinet de Géomètre-Expert
VAILLES - CIVADE
Siège Social Agence BALMA
170, Avenue Saint-Germier 1, bis rue de l'Europe
31600 MURET 31130 BALMA
Tél: 05-61-51-01-27 Tél: 05-61-24-11-41
E-mail : contact@vailles-civade.fr

**PLAN DE VENTE
ET DE BORNAGE**

Réf: A2012

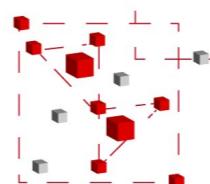

Cabinet
VAILLES - CIVADE
Géomètre - Expert

Réf: A2012-2410

Lot n° 27C


Section c n° 2780

Surface arpentée : 293 m²

PLAN DE SITUATION



PLAN D'ENSEMBLE - ECHELLE 1/1000

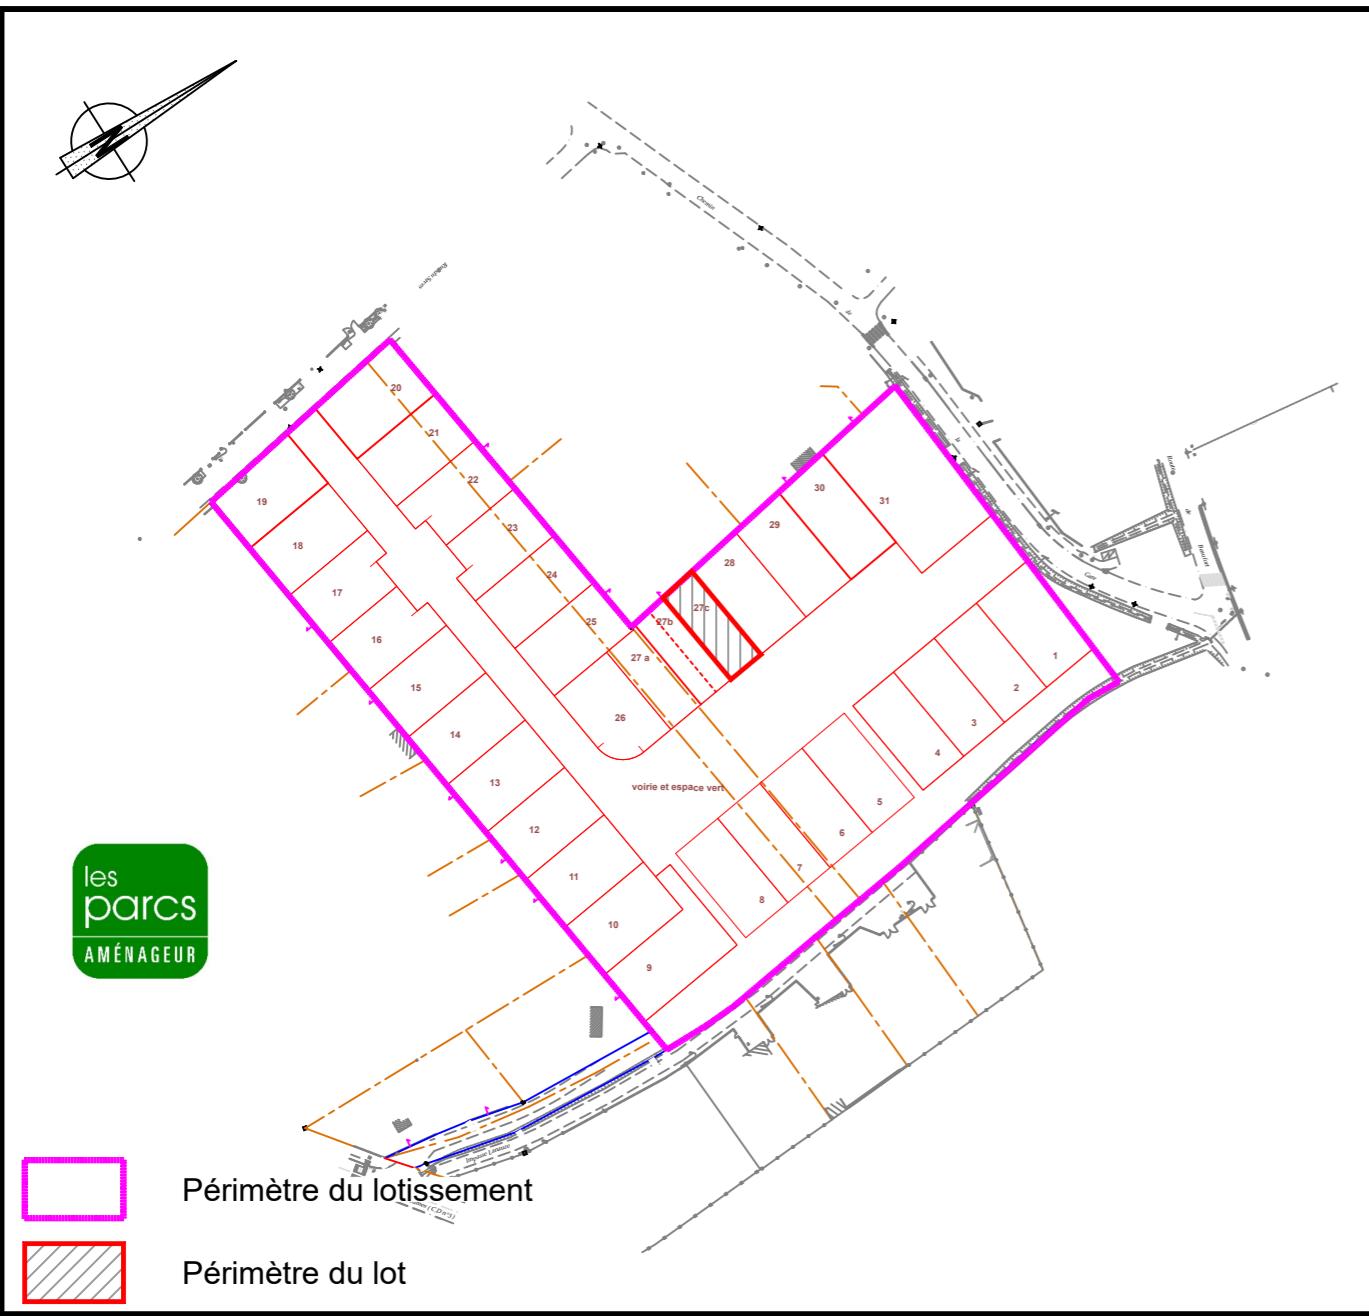


les parcs
AMÉNAGEUR

Lot n° 27C

Section C n° 2780

S = 293 m²

PLAN DE MASSE - ECHELLE 1/250

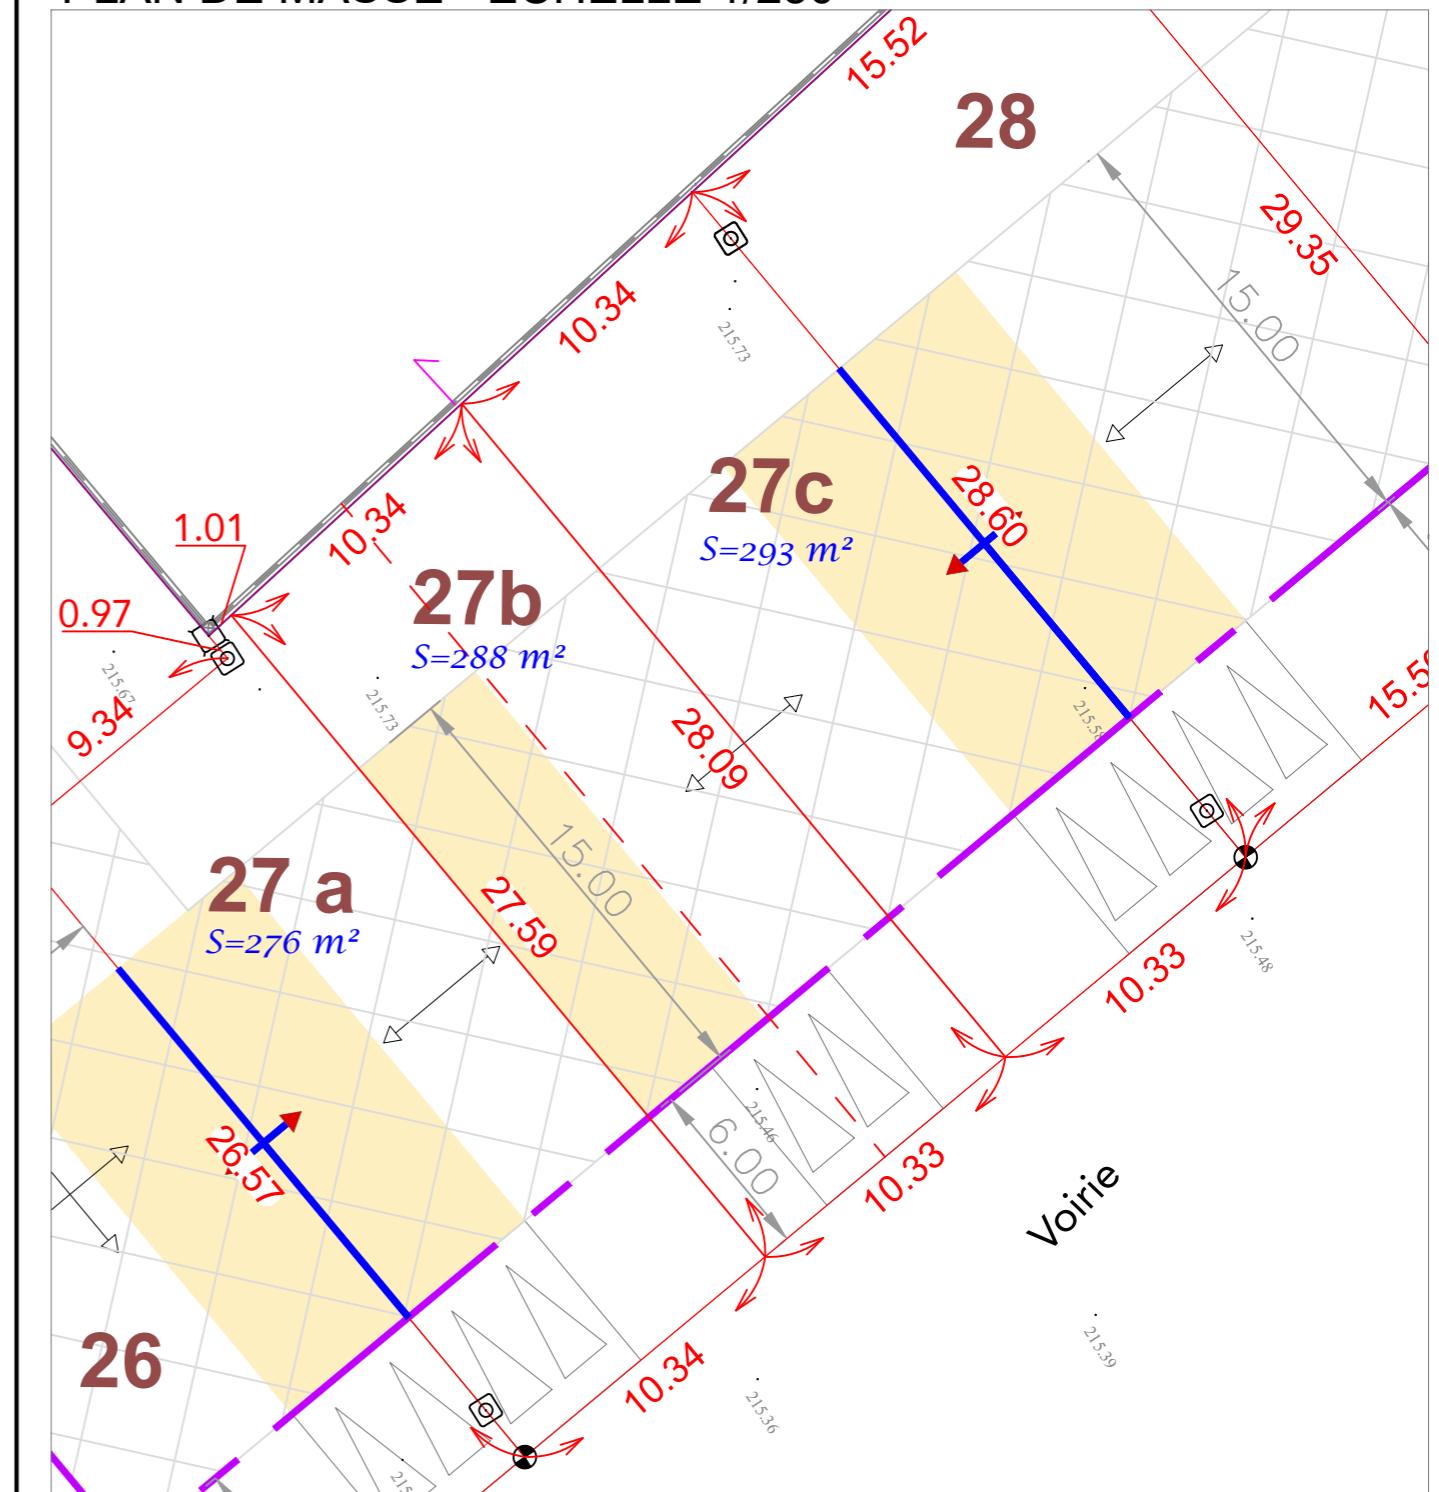

LEGENDE:

- Limité périphérique du lot
 - Zone de stationnement dans les lots
 - Accès au lot et aire de stationnement permettant de recevoir deux véhicules
 - Borne OGE
 - Borne OGE (déporté de 2.00 m côté voirie)
 - Clou
 - Piquet
 - Alignment des Façades imposé
 - Sens dominant du faîteage de la construction principale
 - Construction en limite imposée
 - Zone constructible des lots
- NOTA: Terrain susceptible d'être remblayé
- Altitude avant travaux