

PLAN DE VENTE DU LOT 13

Lotissement "Villa Nova"



Echelle : 1/250

Dossier n° 170625

Dressé le : 25 juin 2018

département de la Haute-Garonne
commune de Grenade
Rue d'Aspin et du Tourmalet
section :
n° de parcelles :
Superficie arpentée = 527 m²

DOCUMENT PROVISOIRE

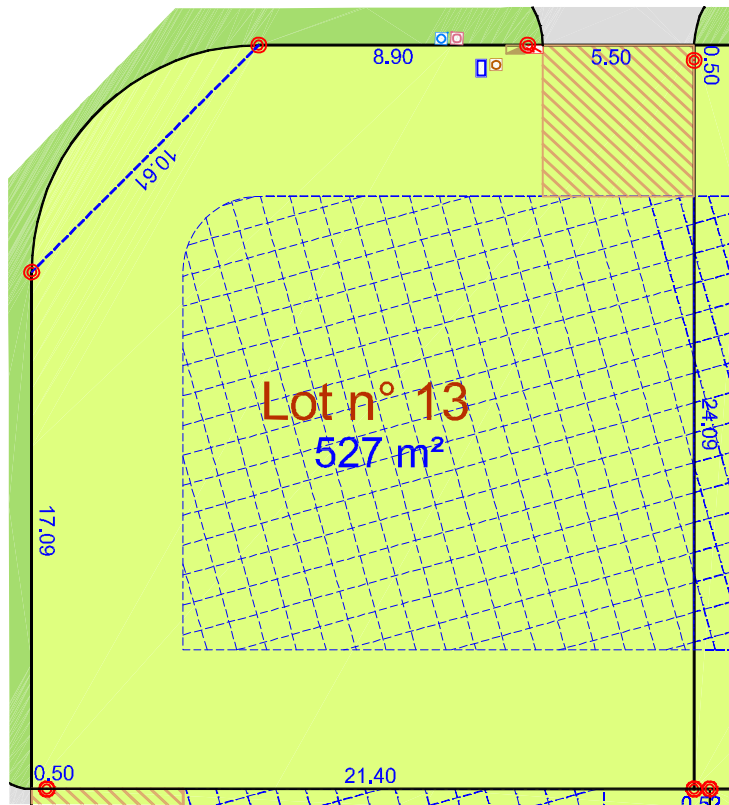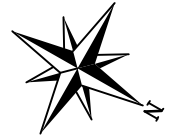

- Lot
- Voirie
- Espace vert
- Borne OGE
- Emplacement pour parking privatif à réaliser par l'acquéreur en béton balayé
- Zone constructible

- Regard eaux pluviales
- Regard eaux usées
- Regard téléphonique
- Compteur d'eau potable
- Coffret électrique
- Coffret minimixt
- Compteur gaz

La position des coffrets et regards de branchement est donnée à titre indicatif, elle est susceptible d'être modifiée en fonction de contraintes techniques et/ou administratives.

urbactis

GÉOMÈTRE-EXPERT BUREAU D'ÉTUDES



Agence de MONTAUBAN

60 Impasse de Berlin

Albasud - CS 80391

82003 MONTAUBAN Cedex

Tél : 05 63 66 44 22


contact@urbactis.eu - www.urbactis.eu

Agence de GRENADE

1289 Rue des Pyrénées - BP 3

31330 GRENADE/GARONNE

Tél : 05 61 82 60 76

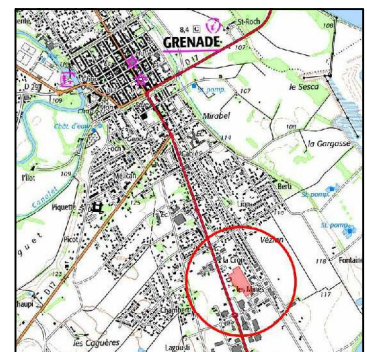

COPIE CERTIFIÉE CONFORME A
L'EXEMPLAIRE DEPOSE EN NOS ARCHIVES

Format A4