

# PLAN DE VENTE DU LOT 2

## Lotissement "Villa Nova"


Echelle : 1/250

Dossier n° 170625

Dressé le : 25 juin 2018

département de la Haute-Garonne  
commune de Grenade  
Rue d'Aspin et du Tourmalet  
section :  
n° de parcelles :  
Superficie arpentée = 506 m<sup>2</sup>

### DOCUMENT PROVISOIRE

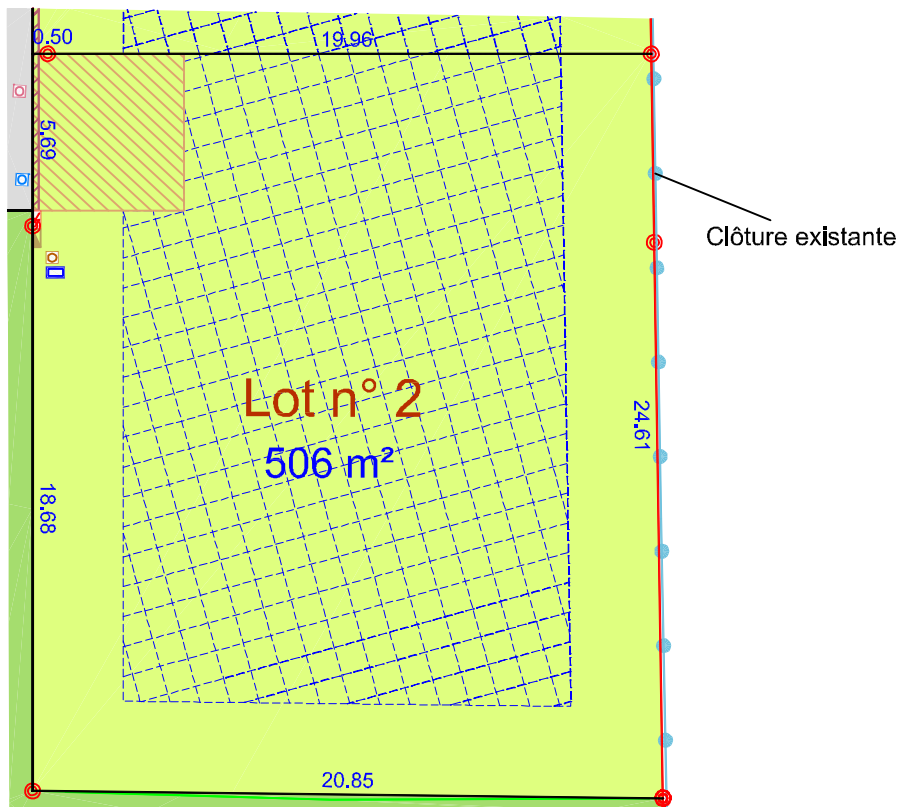

- Lot
- Voirie
- Espace vert
- Borne OGE
- Emplacement pour parking privatif à réaliser par l'acquéreur en béton balayé
- Zone constructible
- Rangée de parapallings Implantés à l'alignement

- Regard eaux pluviales
- Regard eaux usées
- Regard téléphonique
- Compteur d'eau potable
- Coffret électrique
- Coffret minimixt
- Compteur gaz

La position des coffrets et regards de branchement est donnée à titre indicatif, elle est susceptible d'être modifiée en fonction de contraintes techniques et/ou administratives.

**urbactis**

GÉOMÈTRE-EXPERT BUREAU D'ÉTUDES



Agence de MONTAUBAN

60 Impasse de Berlin  
Albasud - CS 80391

82003 MONTAUBAN Cedex

Tél : 05 63 66 44 22


contact@urbactis.eu - www.urbactis.eu

Agence de GRENADE

1289 Rue des Pyrénées - BP 3

31330 GRENADE/GARONNE

Tél : 05 61 82 60 76

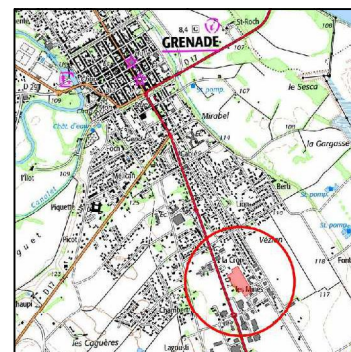

COPIE CERTIFIÉE CONFORME A  
L'EXEMPLAIRE DEPOSE EN NOS ARCHIVES

Format A4