

# Dossier de Permis d'Aménager

Commune de RENNEVILLE (31)

Lotissement " Le Lière "

Chemin de Lière

Maitre d'Ouvrage :




FINANCIERE BONICEL

La Garenne

31780 CASTELGINEST

## PLAN de VENTE LOT 4

**PROVISOIRE  
AVANT TRAVAUX**

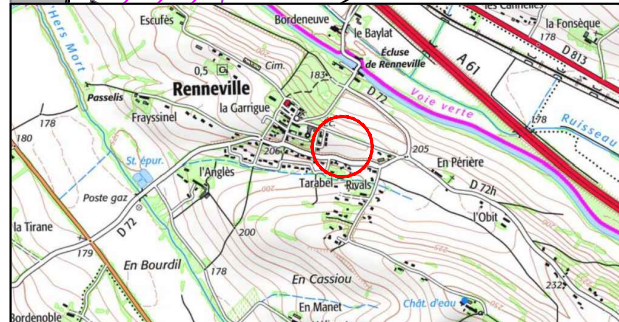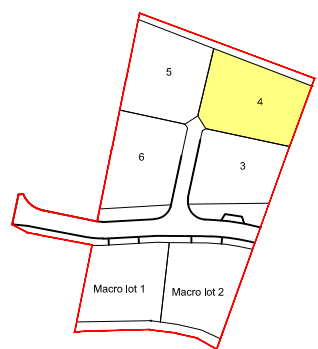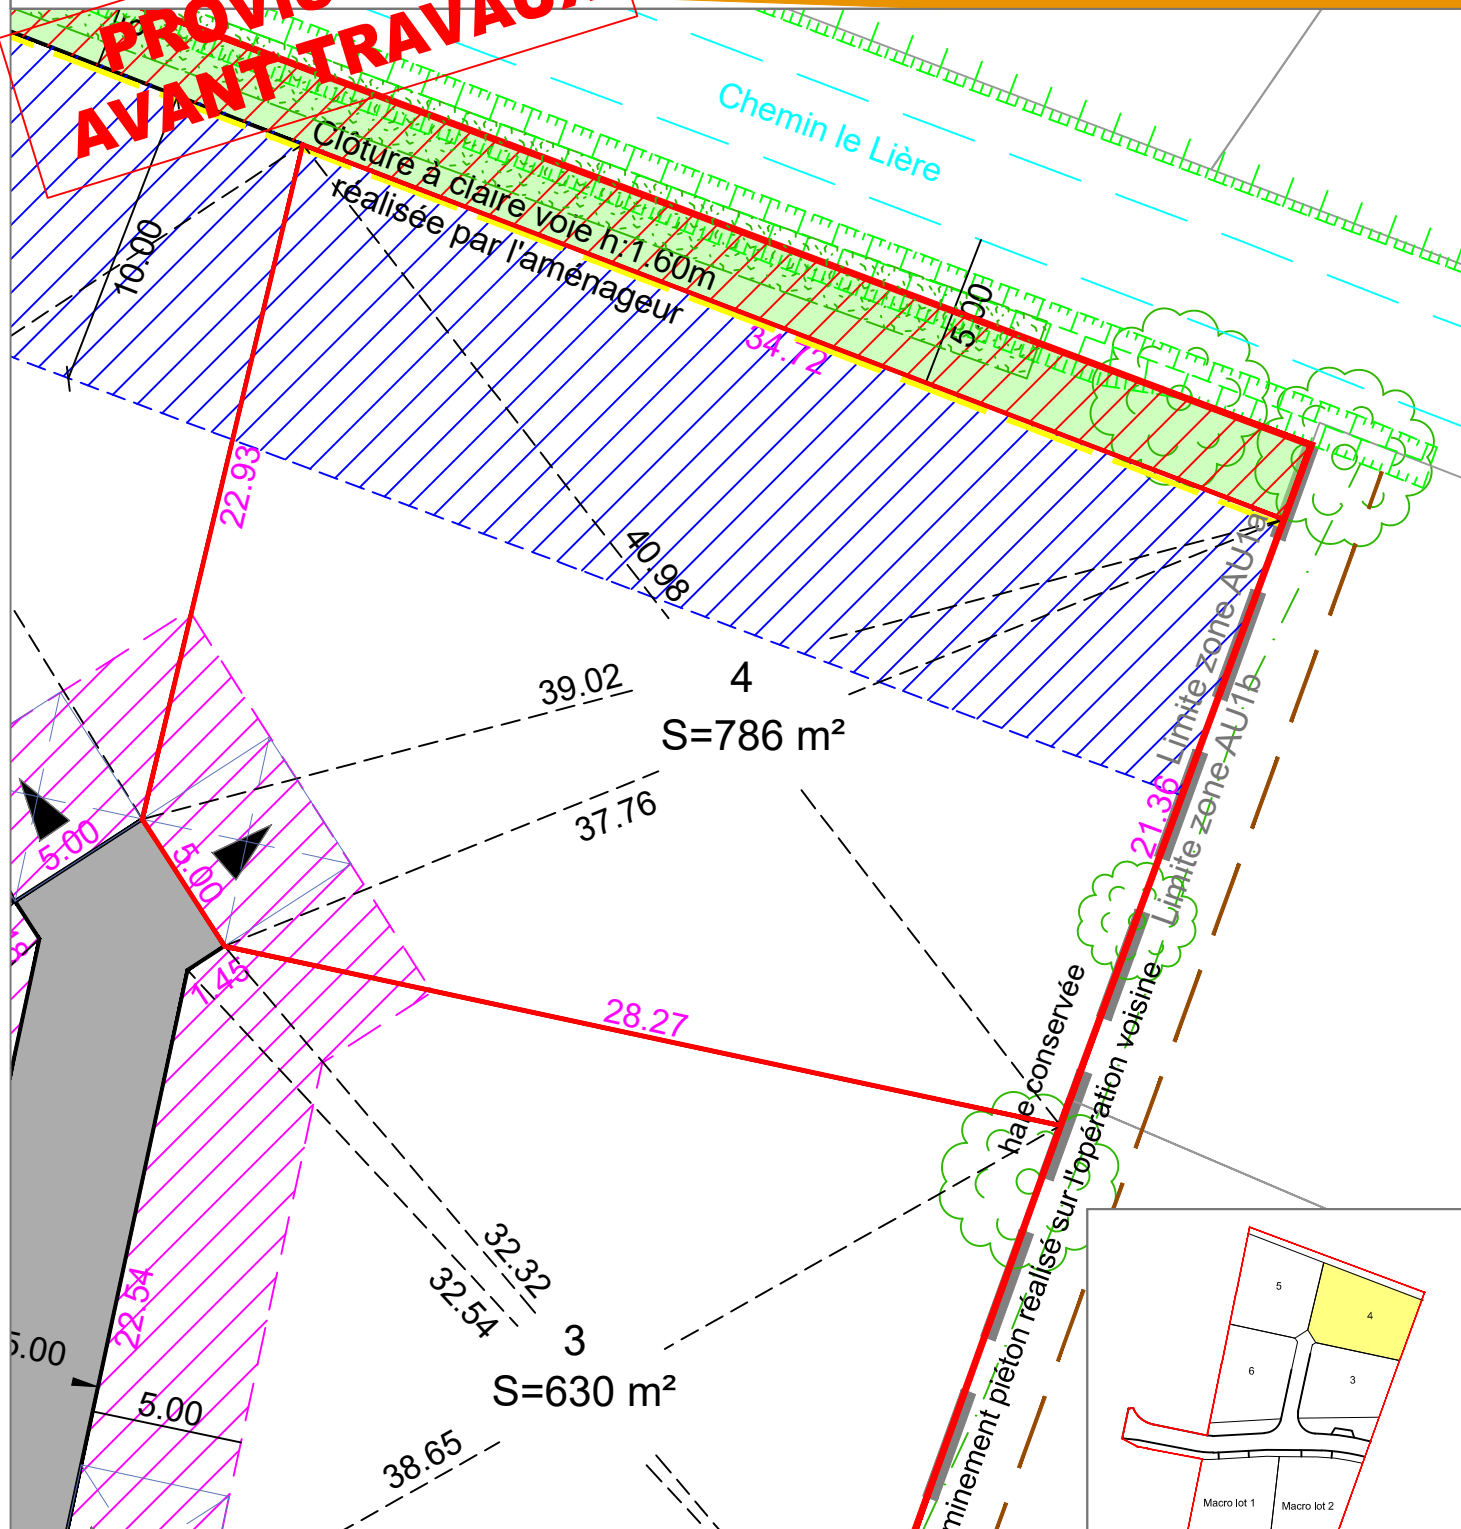

04/06/2020  
Dossier: A18433  
Échelle 1/250  
Réf. Cadastre:

- Légende projet :**
- Périimètre d'opération
  - Limite de lot
  - Limite de zone selon PLU
  - Zone d'implantation de la façade principale (cf. règlement PLU)
  - Zone non constructible (cf. règlement PLU)
  - Emplacement réservé
  - Clôture à claire voie h=1,60m réalisée par l'aménageur
  - Aire de stationnement permettant de recevoir 2 véhicules à réaliser en béton balayé par l'acquéreur du lot

**SOGEXFO**  
géomètres-experts associés

**Gaël BOUSCAUD**  
Géomètre-Expert

Agence de Moissac  
47, rue de l'inondation  
82200 MOISSAC  
Tél : 05 63 04 08 38  
moissac@sogexfo.com

Agence de Toulouse  
20, rue du Sergent Vigné  
31500 TOULOUSE  
Tél : 05 61 54 00 52  
toulouse@sogexfo.com