

Dossier de Permis d'Aménager

Commune de RENNEVILLE (31)

Lotissement " Le Lière "

Chemin de Lière

Maitre d'Ouvrage :




FINANCIERE BONICEL

La Garenne

31780 CASTELGINEST

PLAN de VENTE LOT 5

**PROVISOIRE
AVANT TRAVAUX**

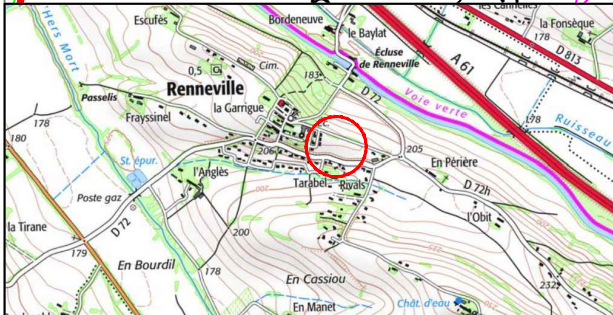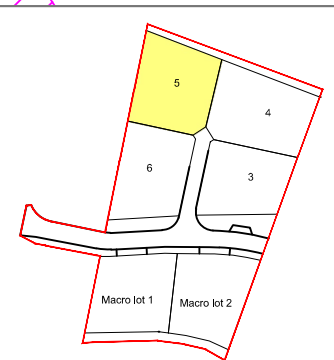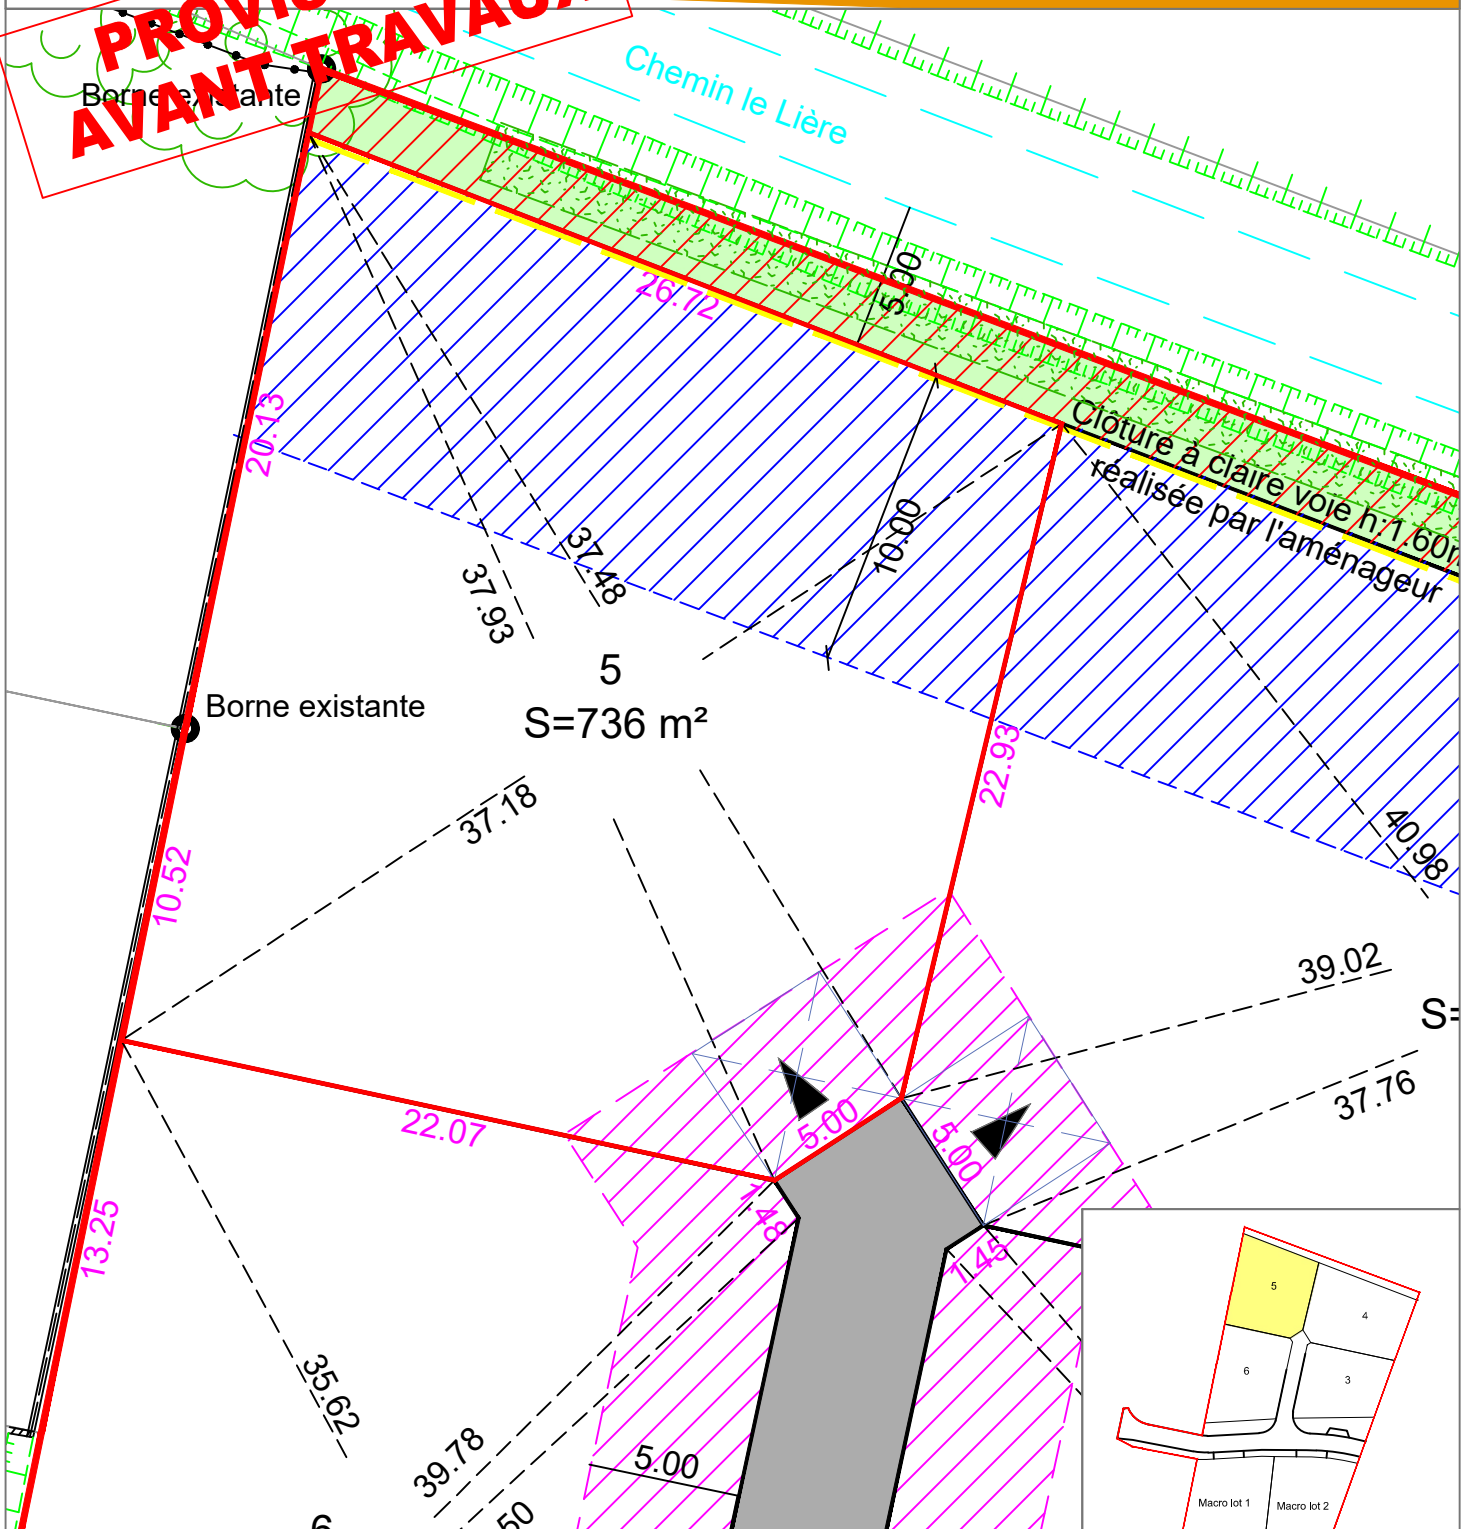

04/06/2020
Dossier: A18433
Échelle 1/250
Réf. Cadastre:

- Légende projet :**
- Périmétre d'opération
 - Limite de lot
 - Zone d'implantation de la façade principale (cf. règlement PLU)
 - Zone non constructible (cf. règlement PLU)
 - Emplacement réservé
 - Clôture à claire voie h=1,60m réalisée par l'aménageur
 - Aire de stationnement permettant de recevoir 2 véhicules à réaliser en béton balayé par l'acquéreur du lot

SOGEXFO
géomètres-experts associés

Gaël BOUSCAUD
Géomètre-Expert

Agence de Moissac 47, rue de l'inondation 82200 MOISSAC
Tél : 05 63 04 08 38
moissac@sogexfo.com

Agence de Toulouse 20, rue du Sergent Vigné 31500 TOULOUSE
Tél : 05 61 54 00 52
toulouse@sogexfo.com