
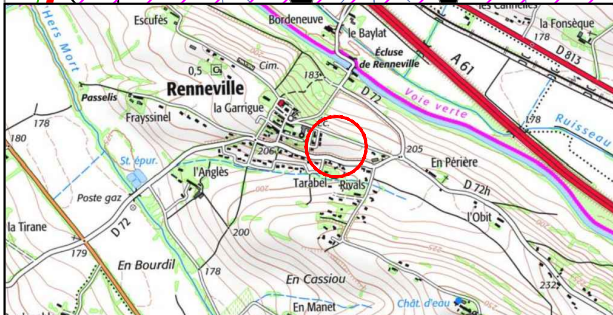
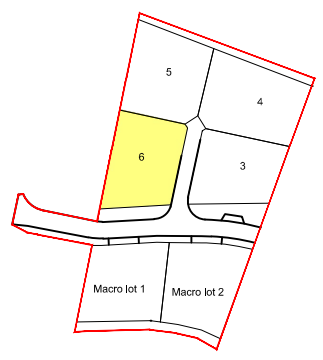


PLAN de VENTE
LOT 6

**PROVISOIRE
 AVANT TRAVAUX**

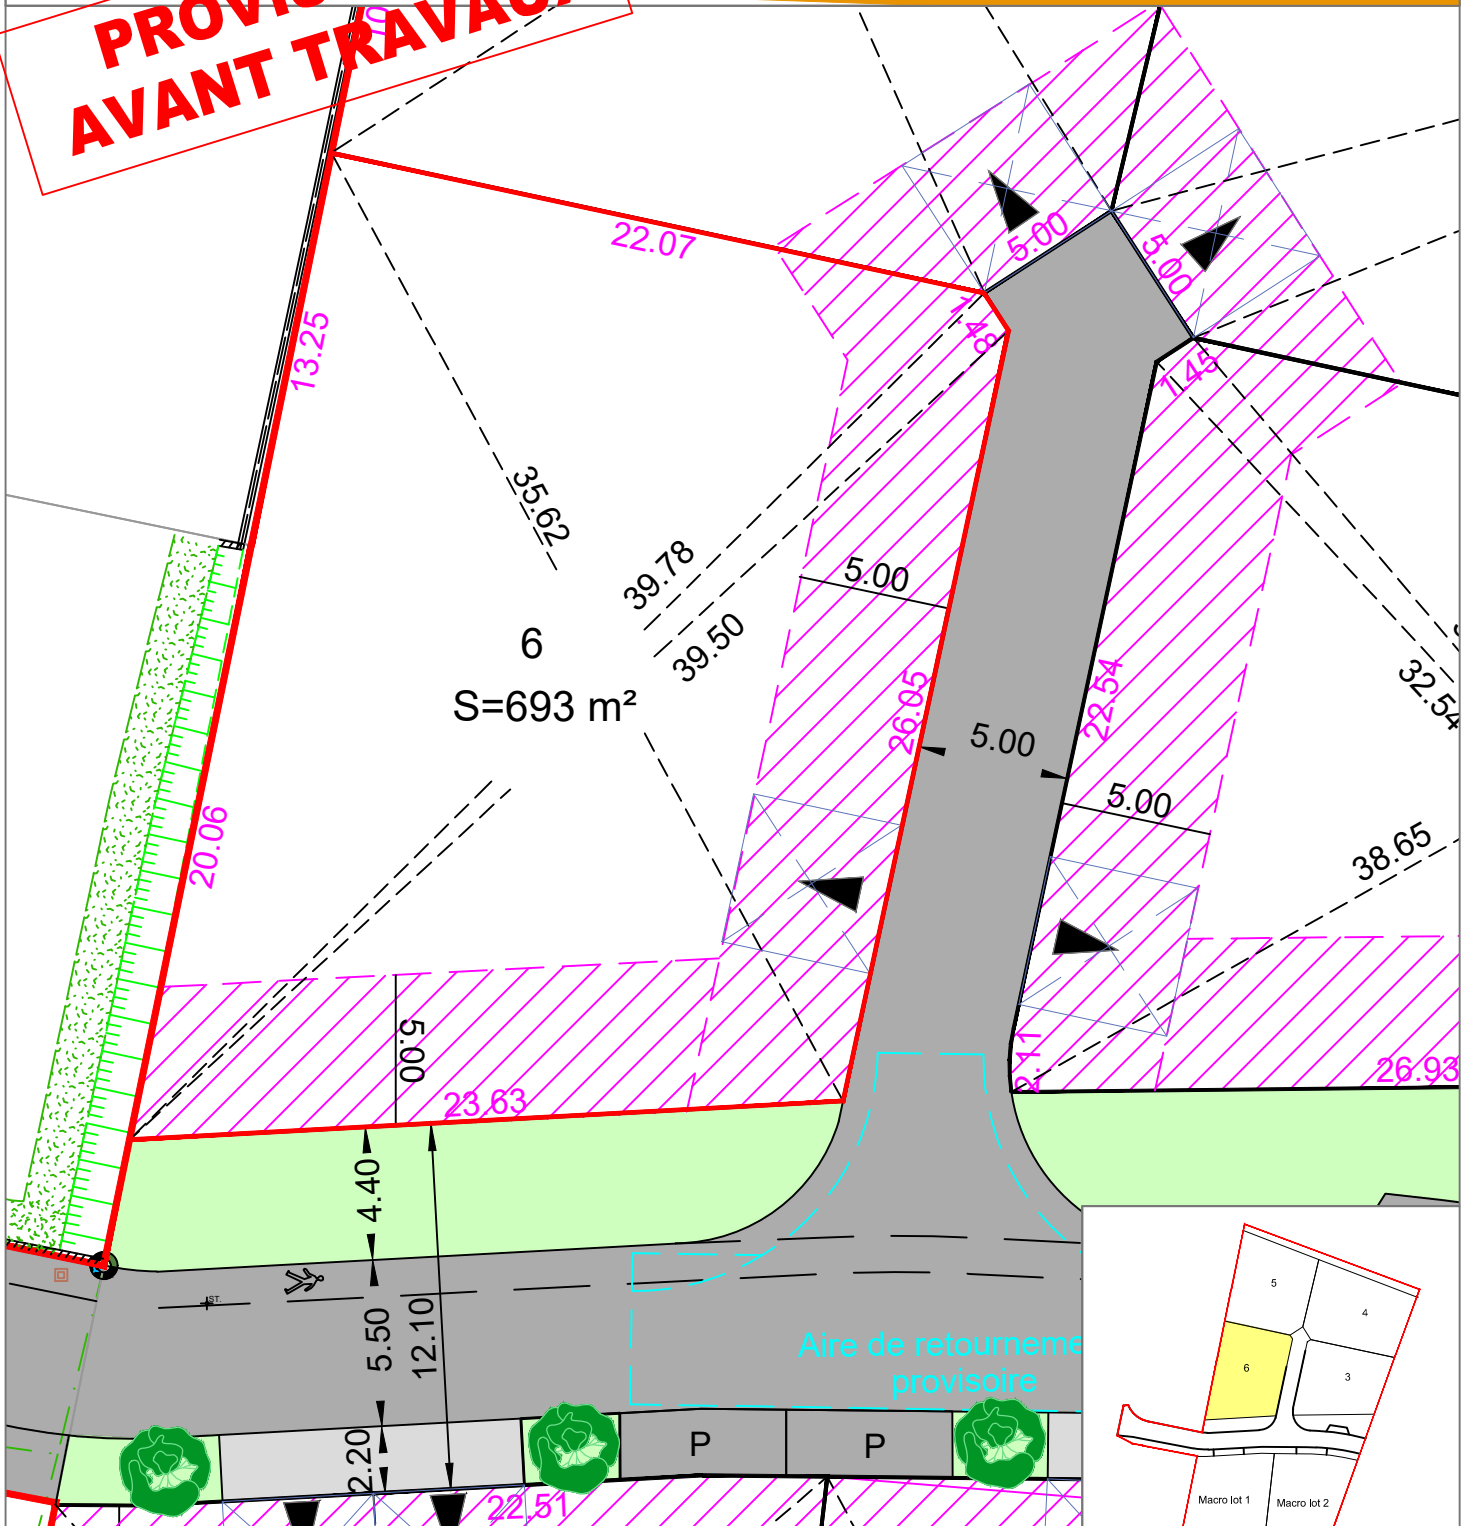

04/06/2020
 Dossier: A18433
 Échelle 1/250
 Réf. Cadastre:

Légende projet :
 — Périimètre d'opération
 - - - Limite de lot
 [Pink hatched box] Zone d'implantation de la facade principale (cf. règlement PLU)
 [Blue hatched box] Aire de stationnement permettant de recevoir 2 véhicules à réaliser en béton balayé par l'acquéreur du lot.

SOGEXFO
 géomètres-experts associés

Gaël BOUSCAUD
 Géomètre-Expert

Agence de Moissac 47, rue de l'inondation 82200 MOISSAC
 Tél : 05 63 04 08 38
 moissac@sogexfo.com

Agence de Toulouse 20, rue du Sergent Vigné 31500 TOULOUSE
 Tél : 05 61 54 00 52
 toulouse@sogexfo.com