

Dossier de Permis d'Aménager

Commune de RENNEVILLE (31)

Les Balcons du Lauragais

Chemin de Lière



Maître d'Ouvrage :

LES PARCS AMÉNAGEUR

2 Boulevard d'Arcole

31000 Toulouse

Tél : 05 62 73 17 39




Fax : 05 62 73 00 43

mail : contact@lesparcs-amenageur.com

PLAN de VENTE LOT 3

**PROVISOIRE
AVANT TRAVAUX**

Aire de retournement provisoire

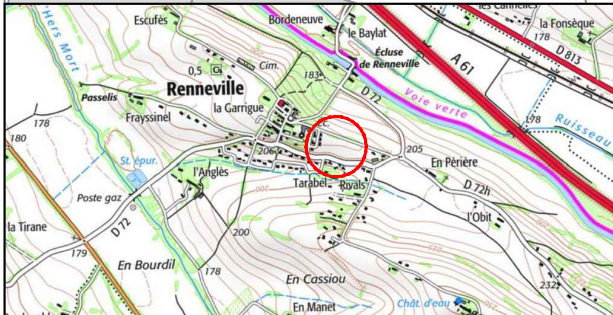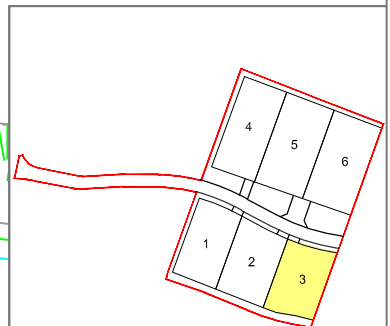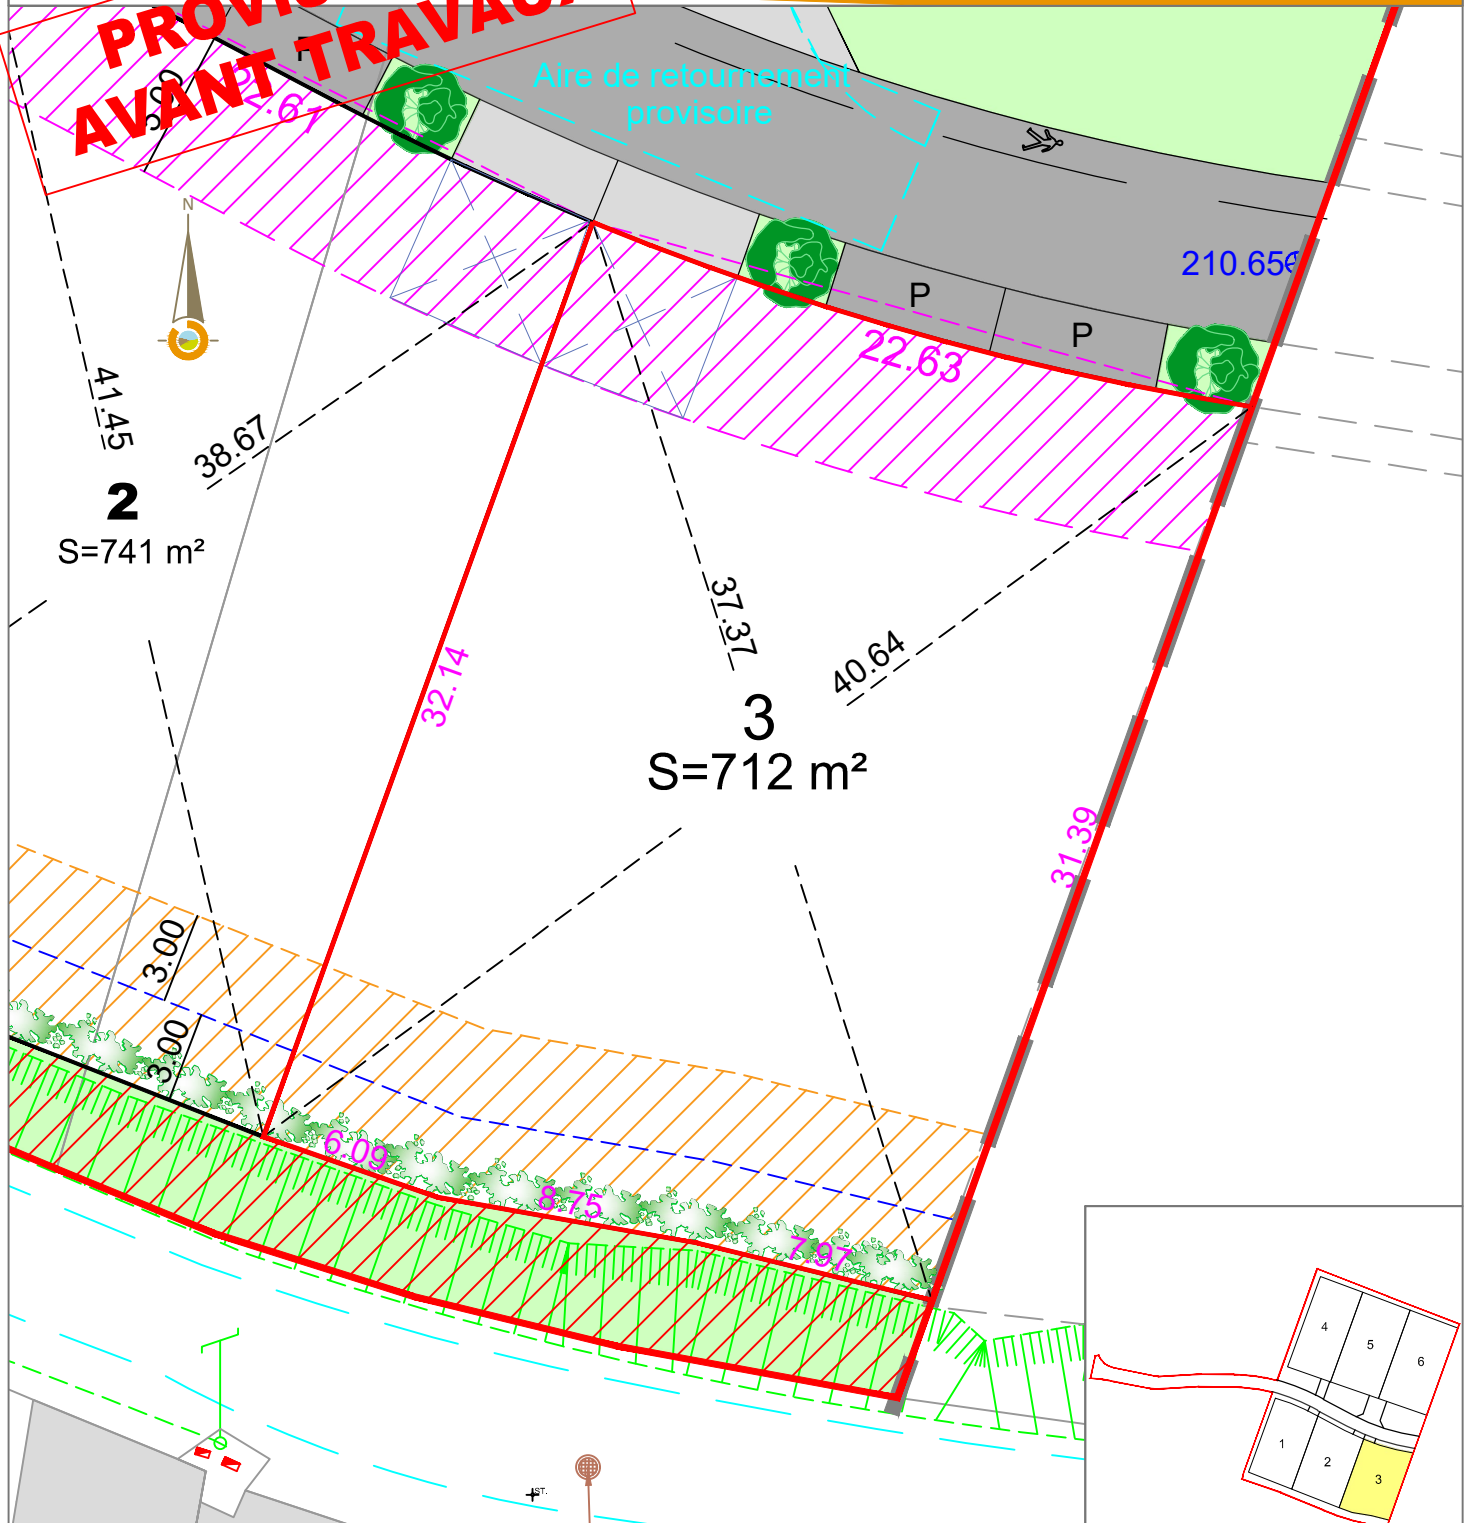

04/06/2020
Dossier: A18434
Échelle 1/250
Réf. Cadastre:

- Légende projet :**
- Périimètre d'opération
 - Limite de lot
 - Limite de zone selon PLU
 - ▨ Zone d'implantation de la facade principale (cf. règlement PLU)
 - ▨ Zone non constructible
 - ▨ Emplacement réservé
 - Haie bocagère à planter par l'aménageur
 - Aire de stationnement permettant de recevoir 2 véhicules à réaliser en béton balayé par l'acquéreur du lot

SOGEXFO
géomètres-experts associés

Gaël BOUSCAUD
Géomètre-Expert

Agence de Moissac : 47, rue de l'inondation, 82200 MOISSAC, Tél : 05 63 04 08 38, moissac@sogexfo.com

Agence de Toulouse : 20, rue du Sergent Vigné, 31500 TOULOUSE, Tél : 05 61 54 00 52, toulouse@sogexfo.com