

Dossier de Permis d'Aménager

Commune de RENNEVILLE (31)

Les Balcons du Lauragais

Chemin de Lière

Maître d'Ouvrage :

LES PARCS AMÉNAGEUR

2 Boulevard d'Arcole

31000 Toulouse

Tél : 05 62 73 17 39


Fax : 05 62 73 00 43

mail : contact@lesparcs-amenageur.com




PLAN de VENTE LOT 4

**PROVISOIRE
AVANT TRAVAUX**

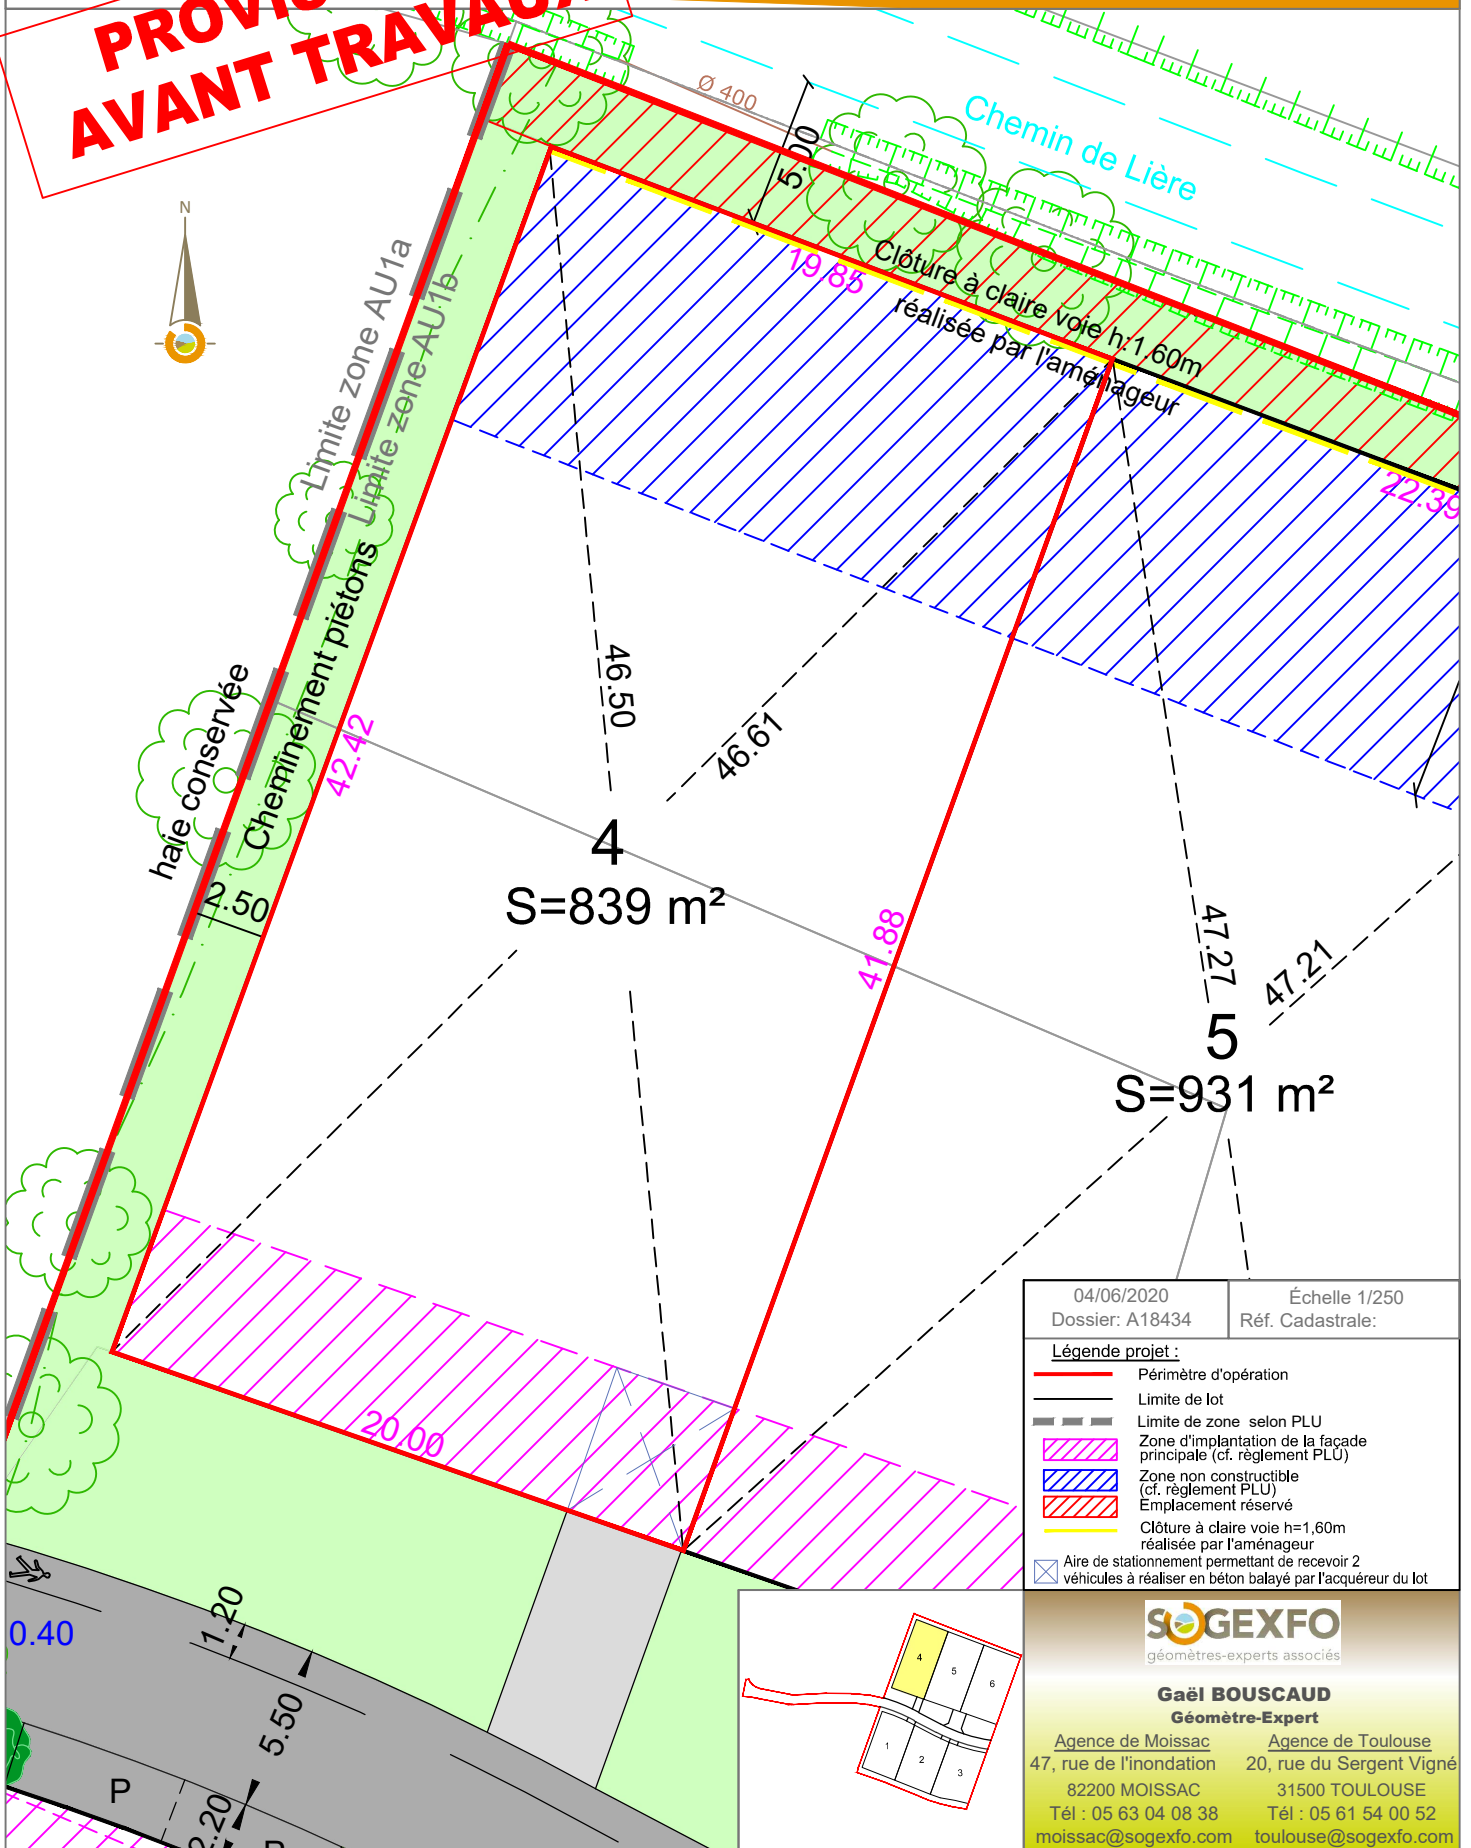

04/06/2020
Dossier: A18434
Échelle 1/250
Réf. Cadastre:

- Légende projet :**
- Périmètre d'opération
 - Limite de lot
 - Limite de zone selon PLU
 - Zone d'implantation de la façade principale (cf. règlement PLU)
 - Zone non constructible (cf. règlement PLU)
 - Emplacement réservé
 - Clôture à claire voie h=1,60m réalisée par l'aménageur
 - Aire de stationnement permettant de recevoir 2 véhicules à réaliser en béton balayé par l'acquéreur du lot

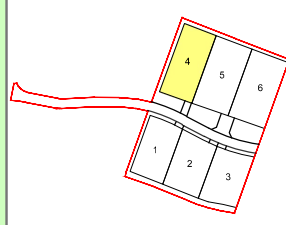

SOGEXFO
géomètres-experts associés

Gaël BOUSCAUD
Géomètre-Expert

Agence de Moissac
47, rue de l'inondation
82200 MOISSAC
Tél : 05 63 04 08 38
moissac@sogexfo.com

Agence de Toulouse
20, rue du Sergent Vigné
31500 TOULOUSE
Tél : 05 61 54 00 52
toulouse@sogexfo.com