

Dossier de Permis d'Aménager

Commune de RENNEVILLE (31)

Les Balcons du Lauragais

Chemin de Lière



Maître d'Ouvrage :

LES PARCS AMÉNAGEUR

2 Boulevard d'Arcole

31000 Toulouse


Tél : 05 62 73 17 39

Fax : 05 62 73 00 43

mail : contact@lesparcs-amenageur.com

PLAN de VENTE LOT 6

**PROVISOIRE
AVANT TRAVAUX**

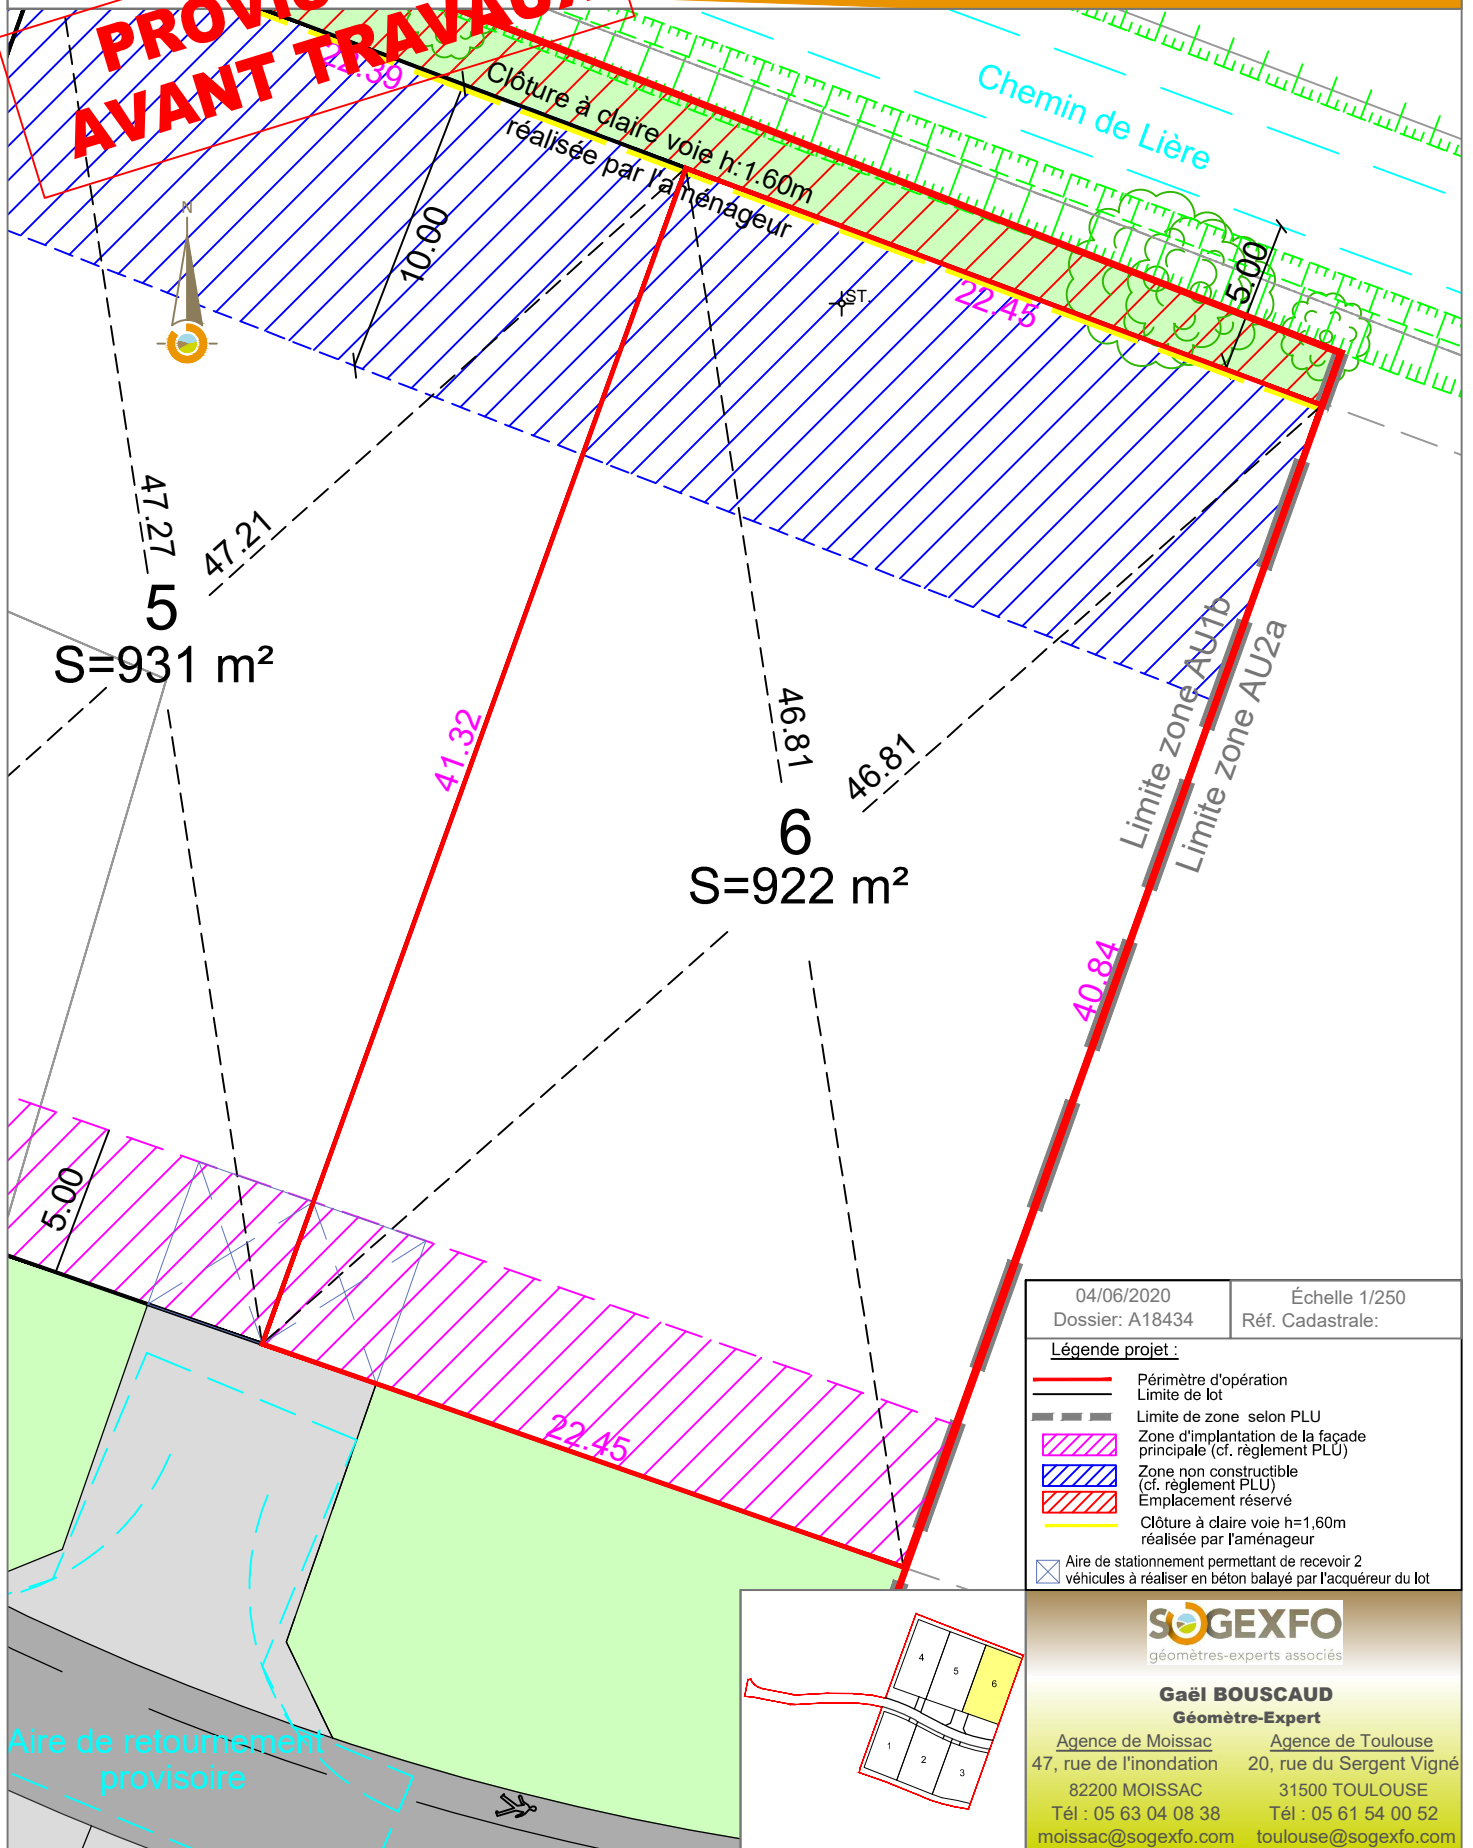

04/06/2020
Dossier: A18434

Échelle 1/250
Réf. Cadastre:

- Légende projet :**
- Périmètre d'opération
 - - - Limite de lot
 - - - Limite de zone selon PLU
 - Zone d'implantation de la façade principale (cf. règlement PLU)
 - Zone non constructible (cf. règlement PLU)
 - Emplacement réservé
 - Clôture à claire voie h=1,60m réalisée par l'aménageur
 - ☒ Aire de stationnement permettant de recevoir 2 véhicules à réaliser en béton balayé par l'acquéreur du lot



Gaël BOUSCAUD
Géomètre-Expert

Agence de Moissac 47, rue de l'inondation 82200 MOISSAC
Tél : 05 63 04 08 38
moissac@sogexfo.com

Agence de Toulouse 20, rue du Sergent Vigné 31500 TOULOUSE
Tél : 05 61 54 00 52
toulouse@sogexfo.com