


LOTISSEMENT " La Fleurée "

Plan de Composition

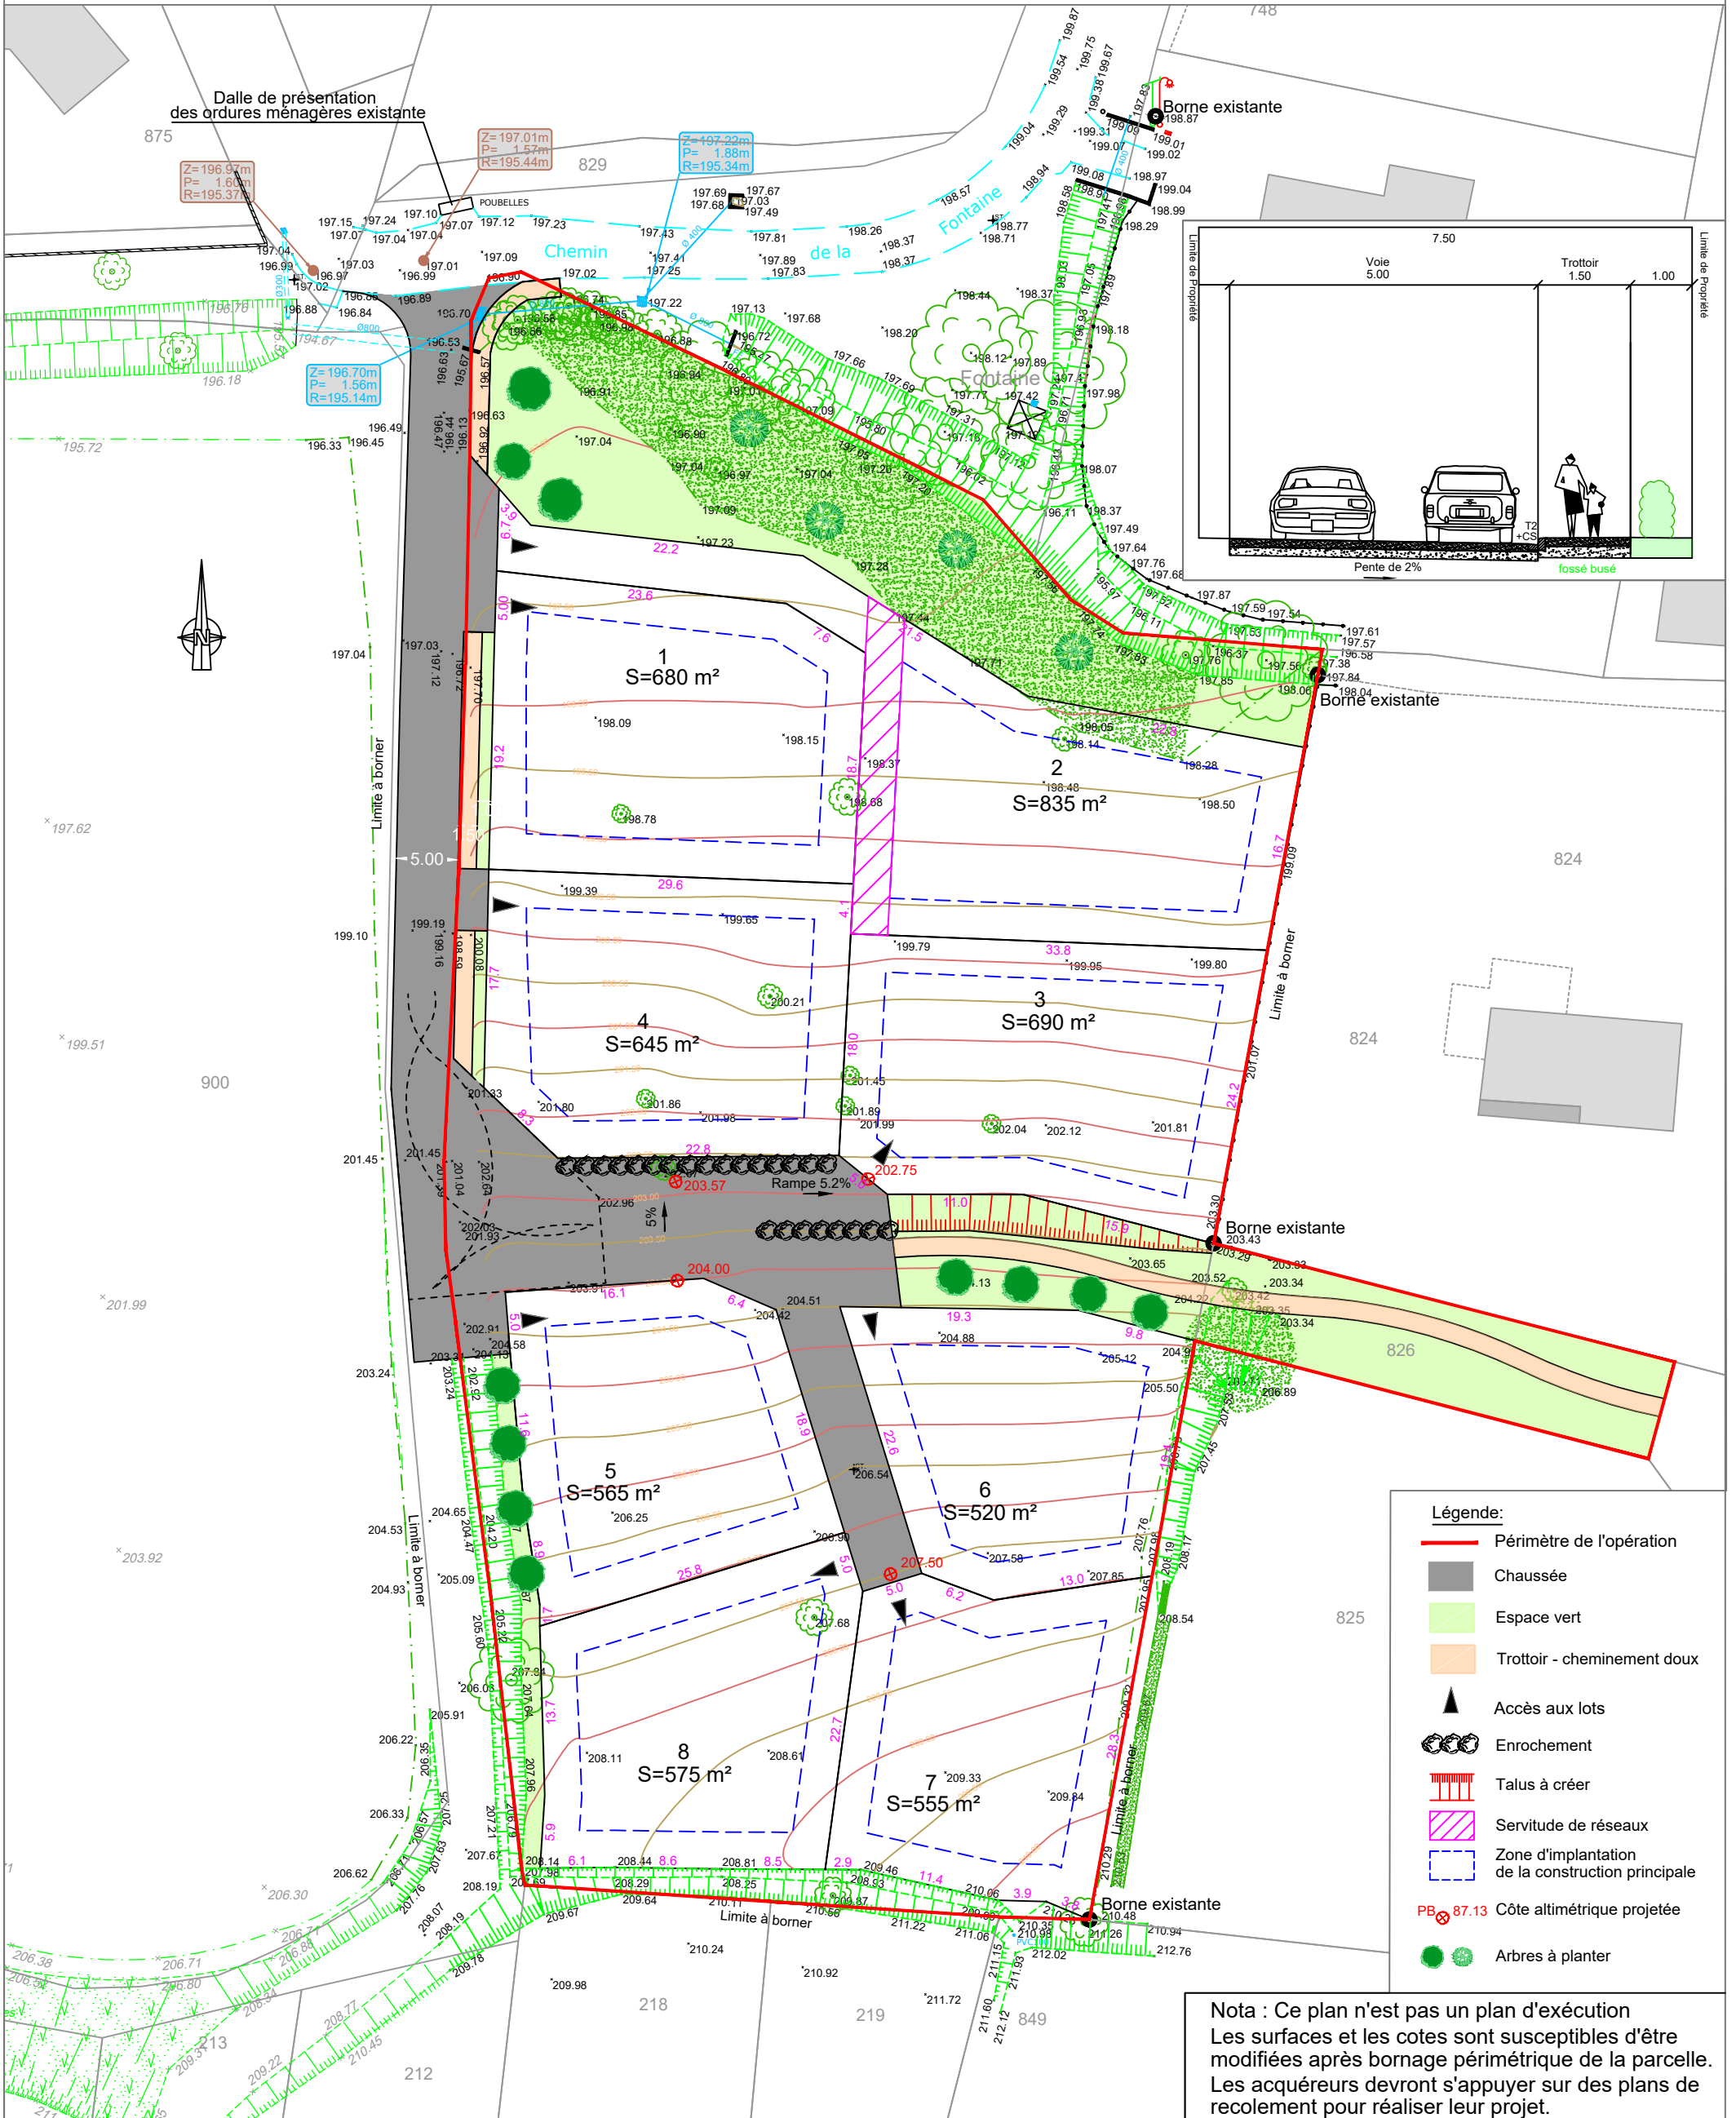

Architecte: **élodie bonnet**



**ARCHITECTE- Diplômée d'État-
Maître d'Œuvre- Designer d'Espace**
+33 (0)6 82 91 29 25
elodie.bonnet@architectes.org
www.elodiebonnetarchitecte.com

BET VRD:



Ingénierie Voirie & Réseaux

Agence de Moissac
47, rue de l'inondation
82200 MOISSAC
Tél : 05 63 04 08 38
moissac@sogexfo.com

Agence de Toulouse
20, rue du Sergent Vigné
31500 TOULOUSE
Tél : 05 61 54 00 52
toulouse@sogexfo.com

Indice	Date	Etabli	1/500°
1	Mai 2018	VB	PA4
			A17467