

Commune de RENNEVILLE (31)

Parcelle B n°230-826

LOTISSEMENT " La Fleurée "

Plan de Vente Lot 2



Maître d'ouvrage :

LOTIBAT

Julien BENAZECH

Impasse du Clos du Loup
31180 ROUFFIAC TOLOSAN

Document provisoire
Avant travaux

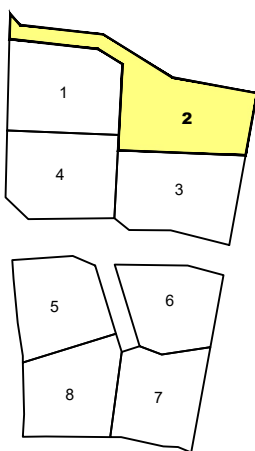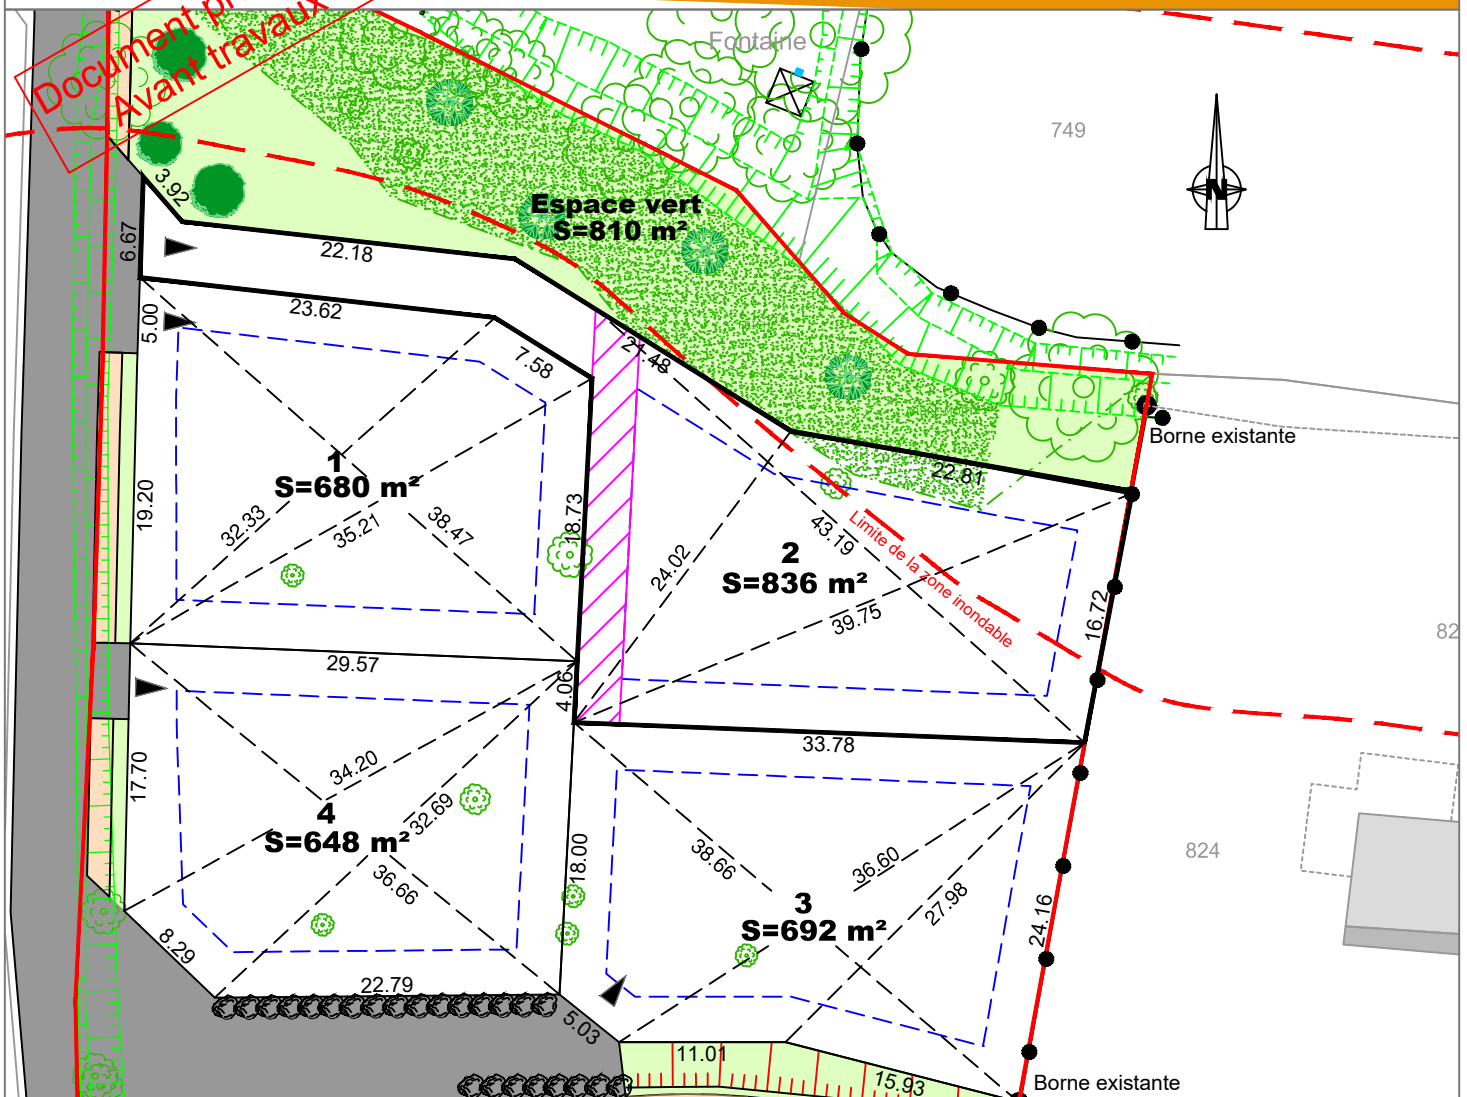

Légende:

- Périmètre de l'opération
- Chaussée
- Espace vert
- Trottoir - cheminement doux
- Zone d'implantation de la construction principale
- Arbres à planter (position indicative)
- - - Limite de la zone inondable
- ▲ Accès aux lots
- Enrochement
- Talus à créer
- Servitude de réseaux



25/09/2018

Échelle : 1/500

Références Cadastres:
B n°230 - 826

Dossier: A17467

Dessinateur: FC

Maître d'ouvrage :



SOGEXFO
géomètres-experts associés

Gaël BOUSCAUD
Géomètre-Expert

Agence de Moissac
47, rue de l'inondation
82200 MOISSAC
Tél : 05 63 04 08 38
moissac@sogexfo.com

Agence de Toulouse
20, rue du Sergent Vigné
31500 TOULOUSE
Tél : 05 61 54 00 52
toulouse@sogexfo.com