

Commune de RENNEVILLE (31)

Parcelle B n°230-826

LOTISSEMENT " La Fleurée "

# Plan de Vente Lot 3



Maître d'ouvrage :

**LOTIBAT**

**Julien BENAZECH**


Impasse du Clos du Loup  
31180 ROUFFIAC TOLOSAN

Document provisoire  
Avant travaux

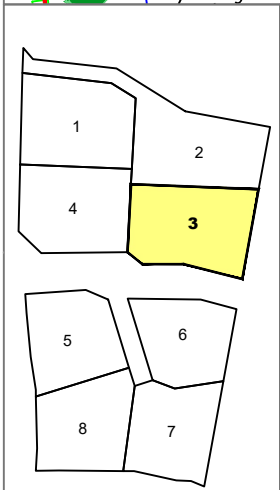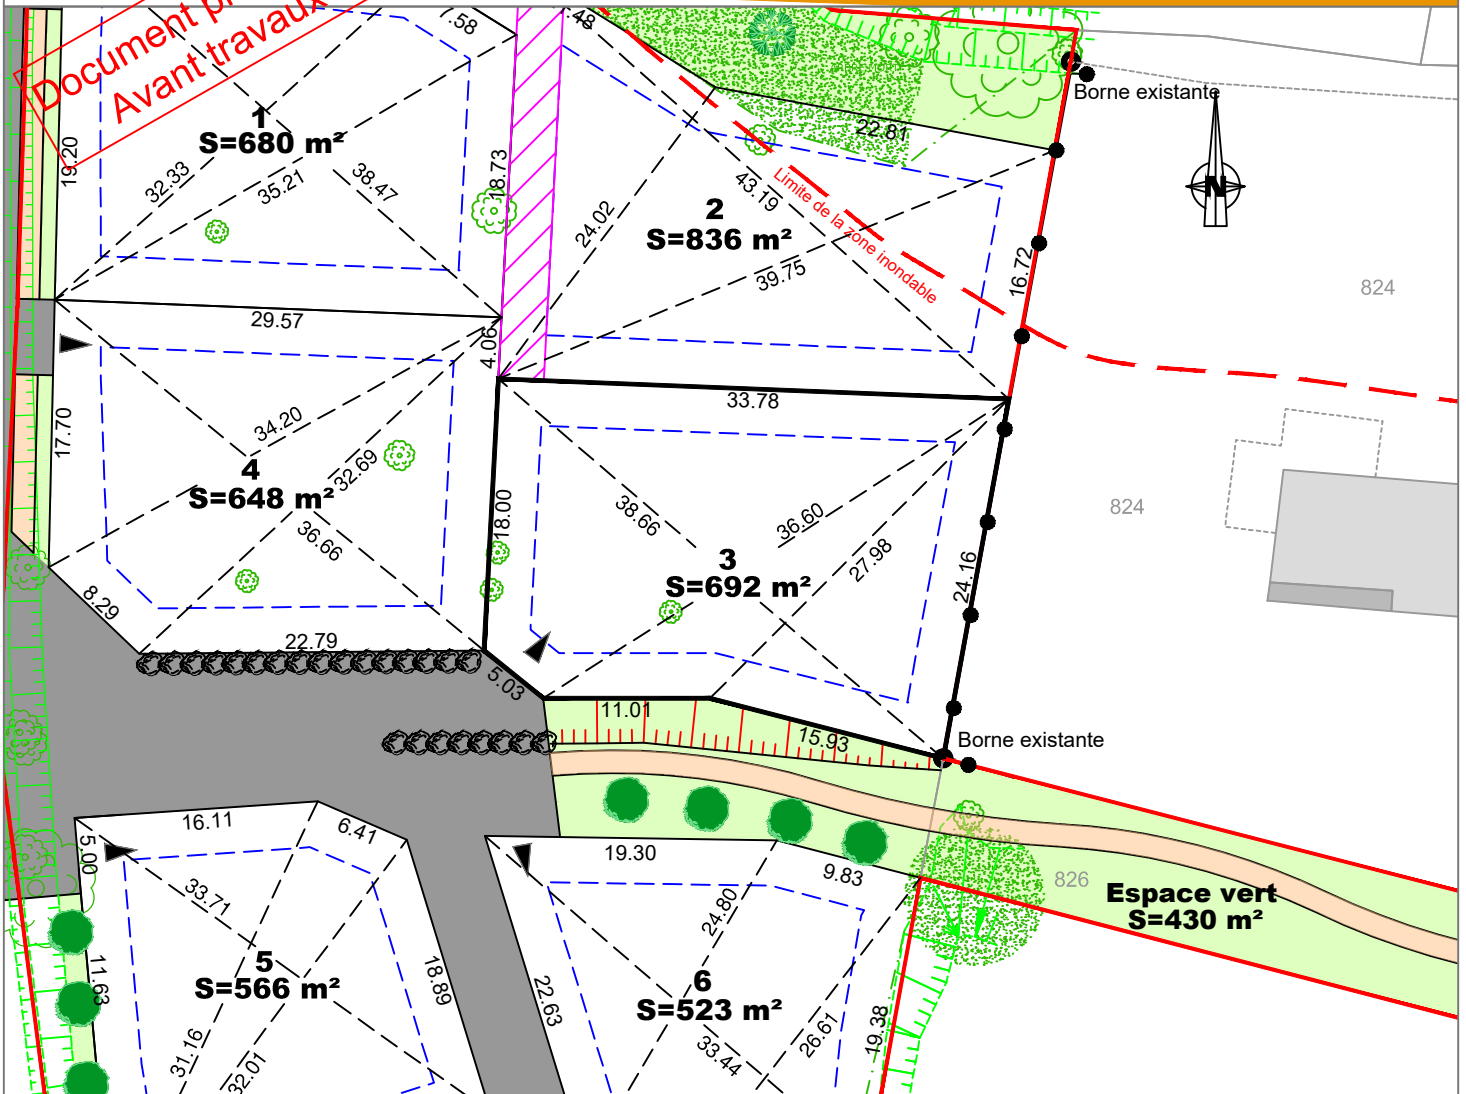

**Légende:**

- Périmètre de l'opération
- Chaussée
- Espace vert
- Trottoir - cheminement doux
- Zone d'implantation de la construction principale
- Arbres à planter (position indicative)
- - - Limite de la zone inondable
- ▲ Accès aux lots
- Enrochement
- Talus à créer
- Servitude de réseaux

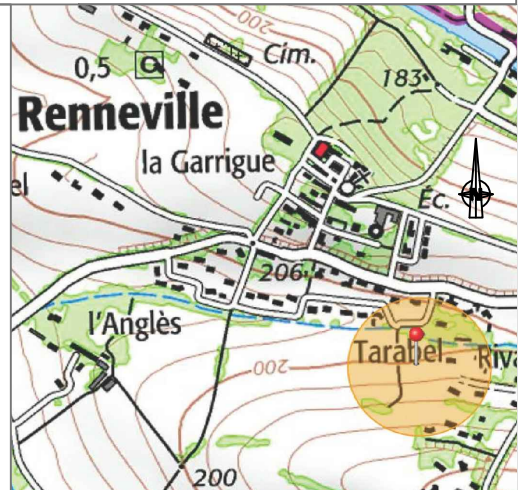

25/09/2018

Échelle : 1/500

Références Cadastres:  
B n°230 - 826

Dossier: A17467

Dessinateur: FC

Maître d'ouvrage :



**SOGEXFO**  
géomètres-experts associés

**Gaël BOUSCAUD**  
Géomètre-Expert

Agence de Moissac 47, rue de l'inondation 82200 MOISSAC Tél : 05 63 04 08 38 moissac@sogexfo.com	Agence de Toulouse 20, rue du Sergent Vigné 31500 TOULOUSE Tél : 05 61 54 00 52 toulouse@sogexfo.com
--	--