

Commune de RENNEVILLE (31)

Parcelle B n°230-826

LOTISSEMENT " La Fleurée "

Plan de Vente Lot 8



Maître d'ouvrage :

LOTIBAT

Julien BENAZECH


Impasse du Clos du Loup
31180 ROUFFIAC TOLOSAN

Document provisoire
Avant travaux

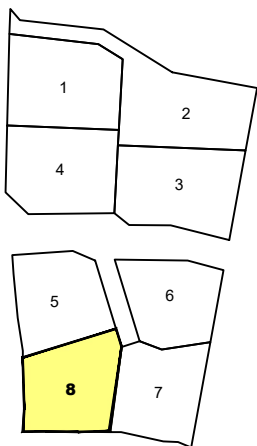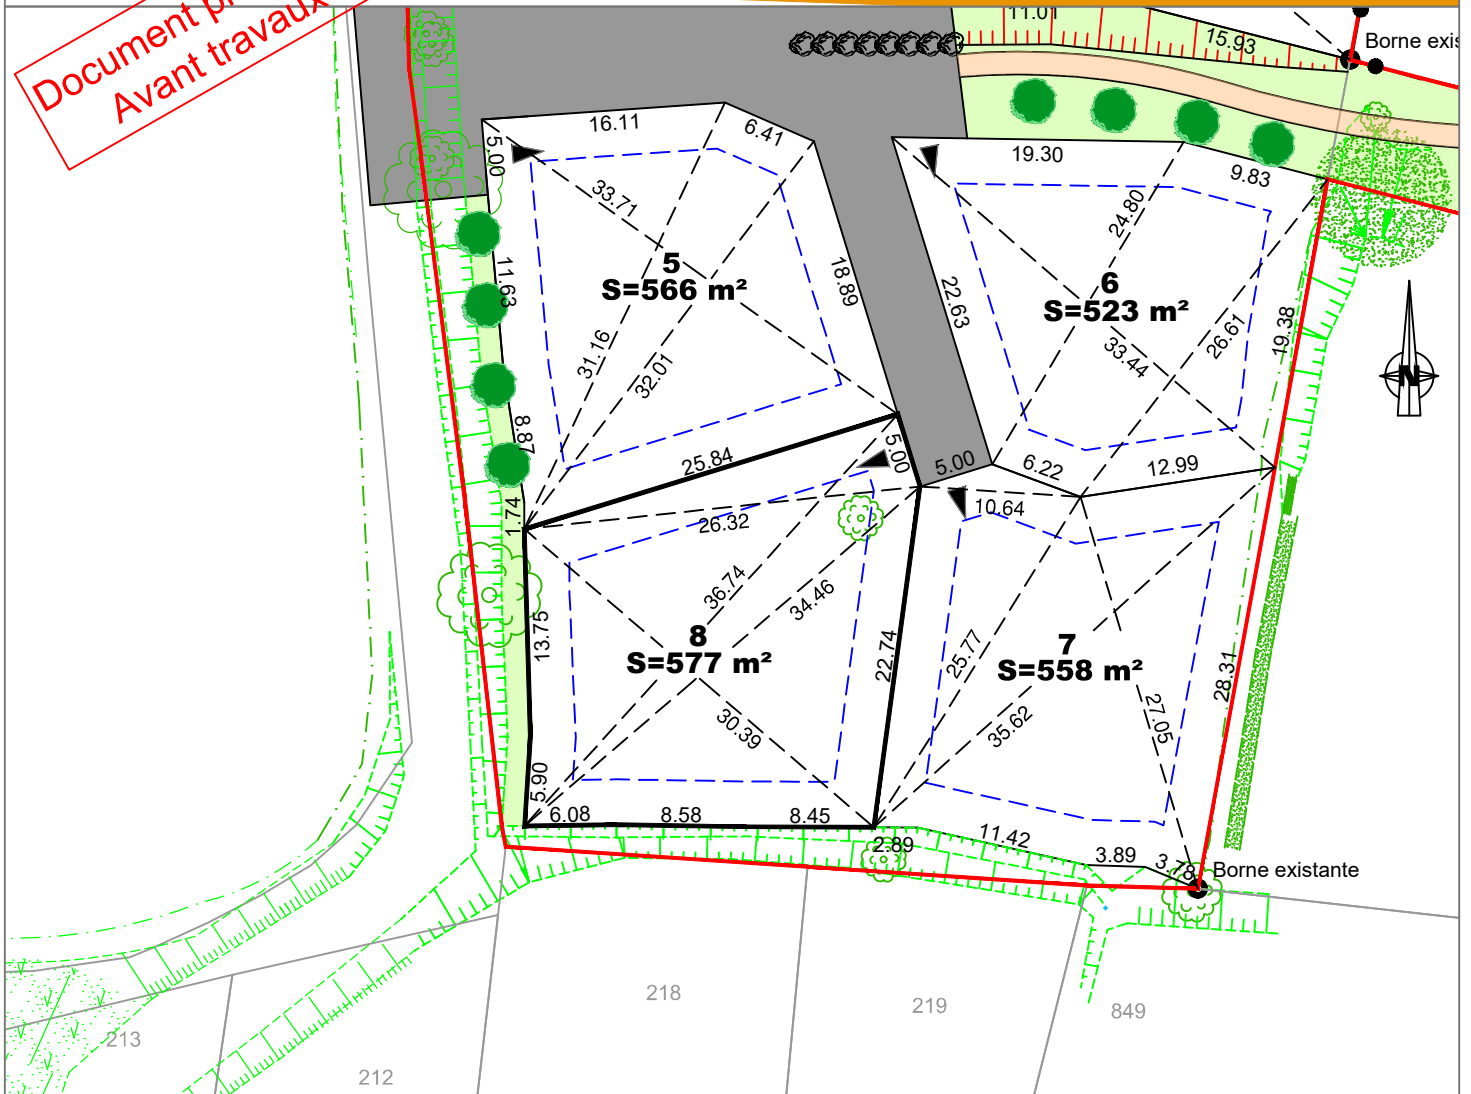

Légende:

- Périmètre de l'opération
- Chaussée
- Espace vert
- Trottoir - cheminement doux
- Zone d'implantation de la construction principale
- Arbres à planter (position indicative)
- Limite de la zone inondable
- ▲ Accès aux lots
- Enrochement
- Talus à créer
- Servitude de réseaux

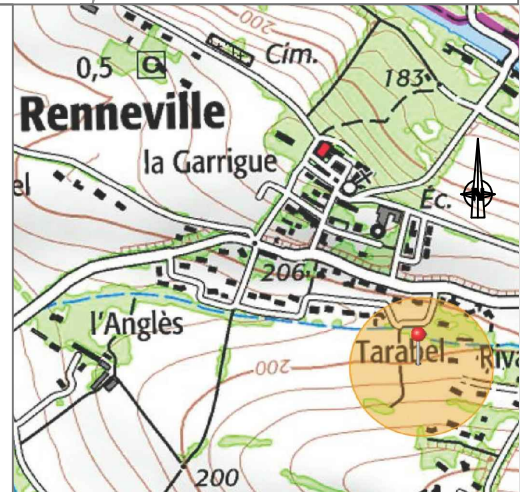

25/09/2018

Échelle : 1/500

Références Cadastres:
B n°230 - 826

Dossier: A17467

Dessinateur: FC

Maître d'ouvrage :



SOGEXFO
géomètres-experts associés

Gaël BOUSCAUD
Géomètre-Expert

| | |
|--|--|
| Agence de Moissac 47, rue de l'inondation 82200 MOISSAC Tél : 05 63 04 08 38 moissac@sogexfo.com | Agence de Toulouse 20, rue du Sergent Vigné 31500 TOULOUSE Tél : 05 61 54 00 52 toulouse@sogexfo.com |
|--|--|