

PLAN DE VENTE DU LOT 4


Lotissement "Villa Nova II"

Département de la Haute-Garonne
Commune de Grenade
Lieu-dit : "Les Mines"
section : F
n° de parcelles : 3319
Surface arpentée = 508 m²
Surface constructible = 192m²


Echelle : 1/250 **Format A4**

Dossier n° 190157

Dressé le : 17 Janvier 2020

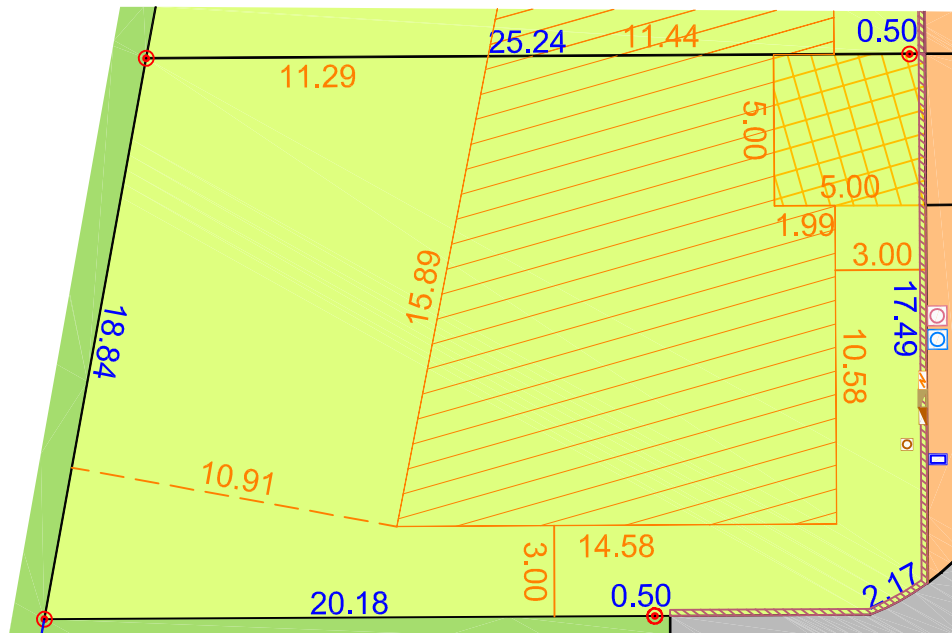

- Lot
- Voirie
- Trottoir en béton balayé
- Espace vert
- Borne OGE
- Emplacement pour parking privatif à réaliser par l'acquéreur en béton balayé
- Zone constructible
- Rangée de parpaing implantés à l'alignement
- Regard eaux pluviales
- Regard eaux usées
- Regard téléphonique
- Compteur d'eau potable
- Coffret électrique RMBT
- Coffret minimixt
- Compteur gaz

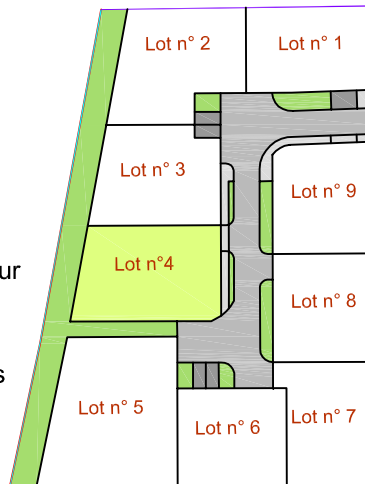

La position des coffrets et regards de branchement est donnée à titre indicatif, elle est susceptible d'être modifiée en fonction de contraintes techniques et/ou administratives.

