

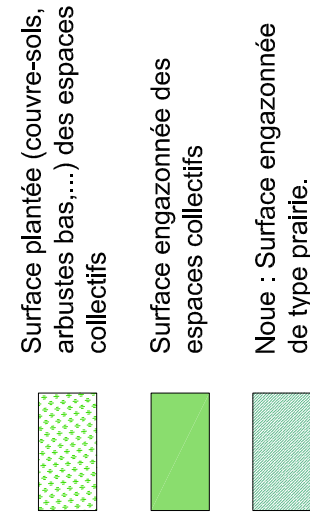


LEGENDES :

LEGENDE ESPACES VERTS CREES :
Les essences seront définies ultérieurement, en accord avec la commune.
L'emplacement des arbres et arbustes ainsi que leur nombre sont donnés à titre indicatif.

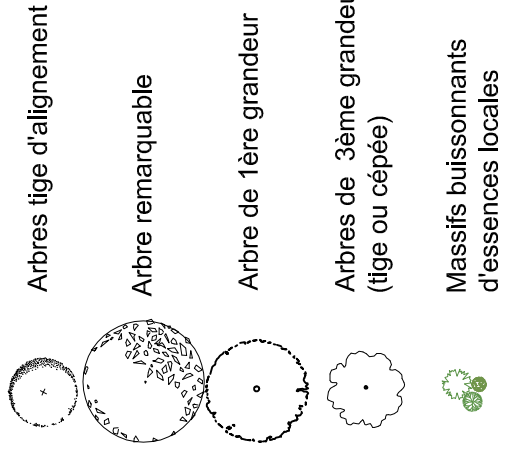

ELP 1, 2 Espaces Libres Plantés 1, 2

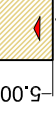

SCHEMA DE PRINCIPE DES ZONES D'ACCES / AIRES DE STATIONNEMENT PERMETTANT D'ACCUEILLIR 2 VEHICULES :

- à réaliser par l'acquéreur en béton balayé
- faciès au lot ne peut être modifié qu'avec l'accord du lotisseur
- Dimensions de faire d'accès : 5 m x 5 m

Nota :
Les cotés du projet sont données à titre indicatif.


REPARTITION DES TERRAINS A USAGE COLLECTIF OU PRIVÉ :

- Terrains réservés à des équipements ou des usages collectifs.
- ELP 1, ELP 2, voirie, zones en encobé, trottoirs (y compris bandes végétalisées), noue, fossé existant, stationnements. Terrains destinés à une utilisation privative : Lots 1 à 9.


CAS PARTICULIER DES LOTS 2 à 5 :

La hauteur de construction des lots 2 à 5 sera limitée à un rez de chaussée.

LEGENDE VOIRIE

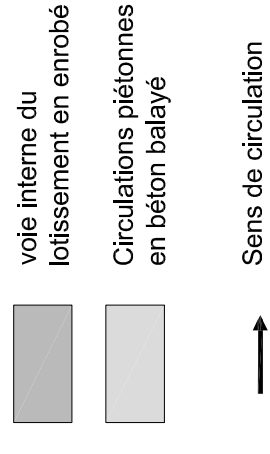

LEGENDE CONSTRUCTIONS

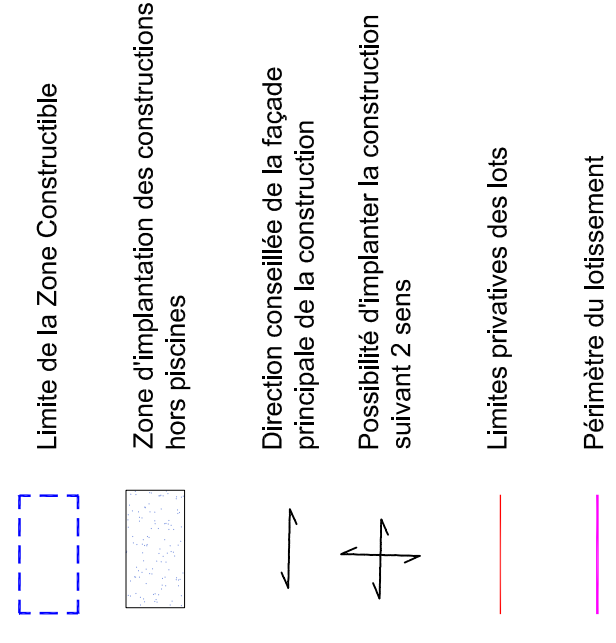

AMENAGEMENT D'UN LOTISSEMENT DE 9 LOTS
"VILLA NOVA II"
Route du Toulouse 31330 GRENADE

PERMIS D'AMENAGER

MAITRE D'OUVRAGE :

Les parcs aménageur
2 Boulevard d'Arcole
BAL 65
31 000 TOULOUSE
tel : 05 62 73 17 39

ARCHITECTE D.P.L.G / PAYSAGISTE :

Stéphanie Bordone
2 impasse de la Source
31 270 FROUZINS
tel : 06 74 40 45 58

BUREAUX D'ETUDES & GEOMETRE :

URBACTIS
Agence de Montauban
60 impasse de Berlin - CS 80391
Albasud - 82003 MONTAUBAN Cedex
Tél : 05 63 66 44 22

PLAN DE COMPOSITION

PA 4

075 N° PLAN :

INDICE PLAN : B

Stéphanie BORDONE
architecte D.P.L.G
p a y s a g i s t e

Date d'émission : Mai 2019

ECHELLE : 1/250

