


"LA BOISERAIE"

VENTE à M.....

LOT N°1 SUPERFICIE 749 m²

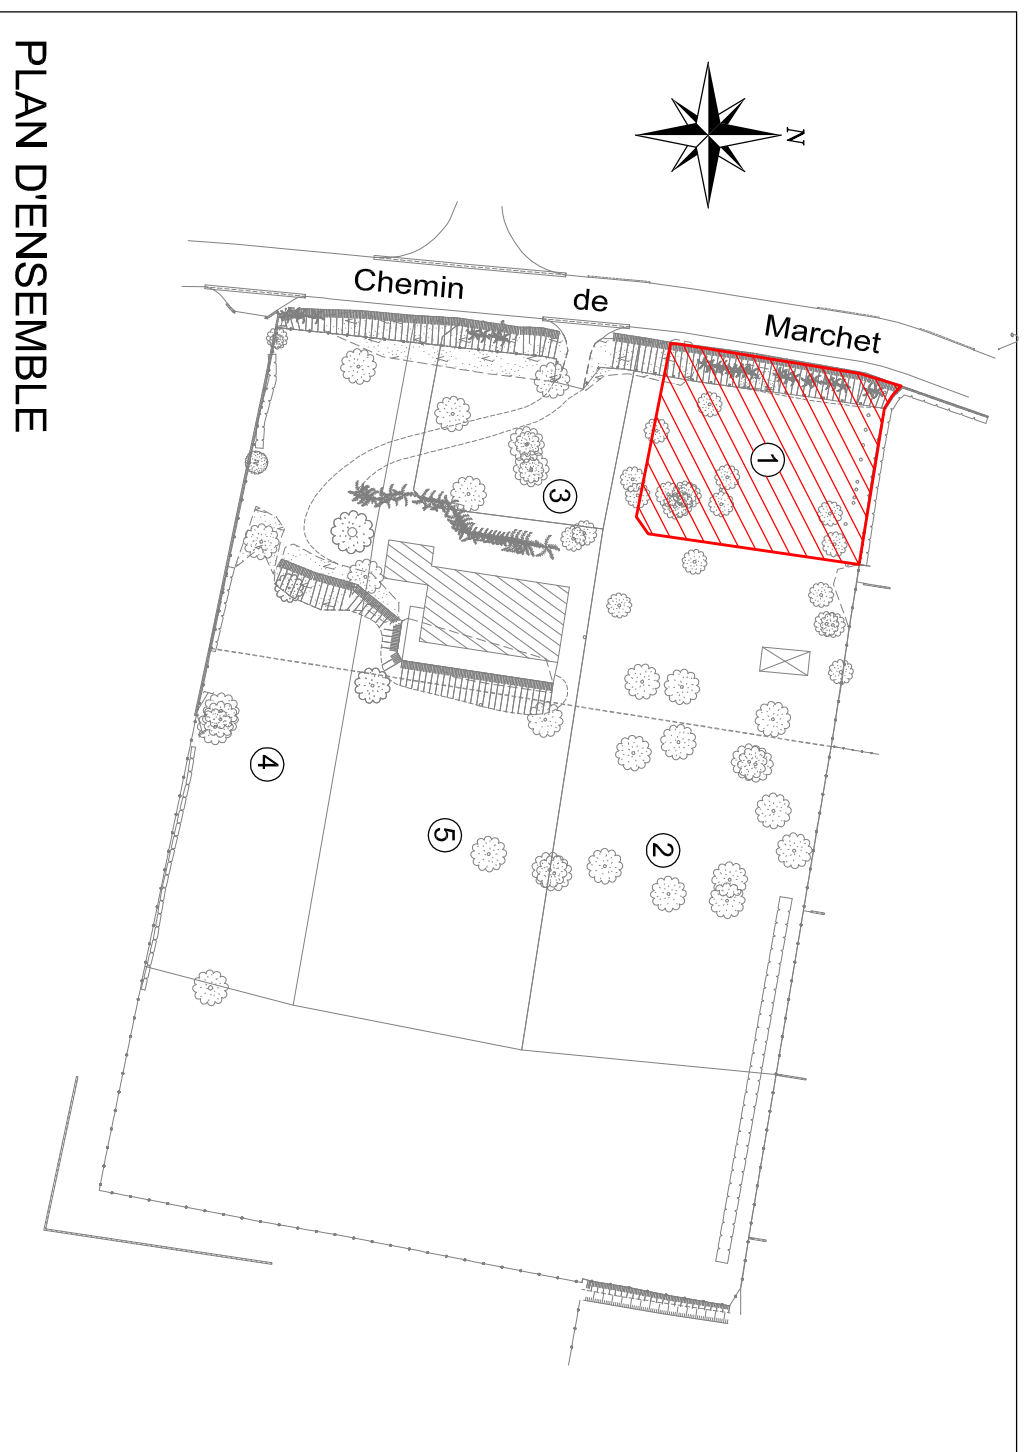

PLAN D'ENSEMBLE

Toulouse le : 02/12/2019

Dossier : 19092

Fichier : 19092_PV_1.dwg

PLAN DE VENTE


PLAN DE VENTE LOT 1

PLAN PROVISOIRE

DESIGNATION CADASTRALE

Section : AX Numéro : 1479 p 07 a 49 ca

La limite de propriété est définie par les lignes reliant les points 500-501-502-503-528-527-526-524-500

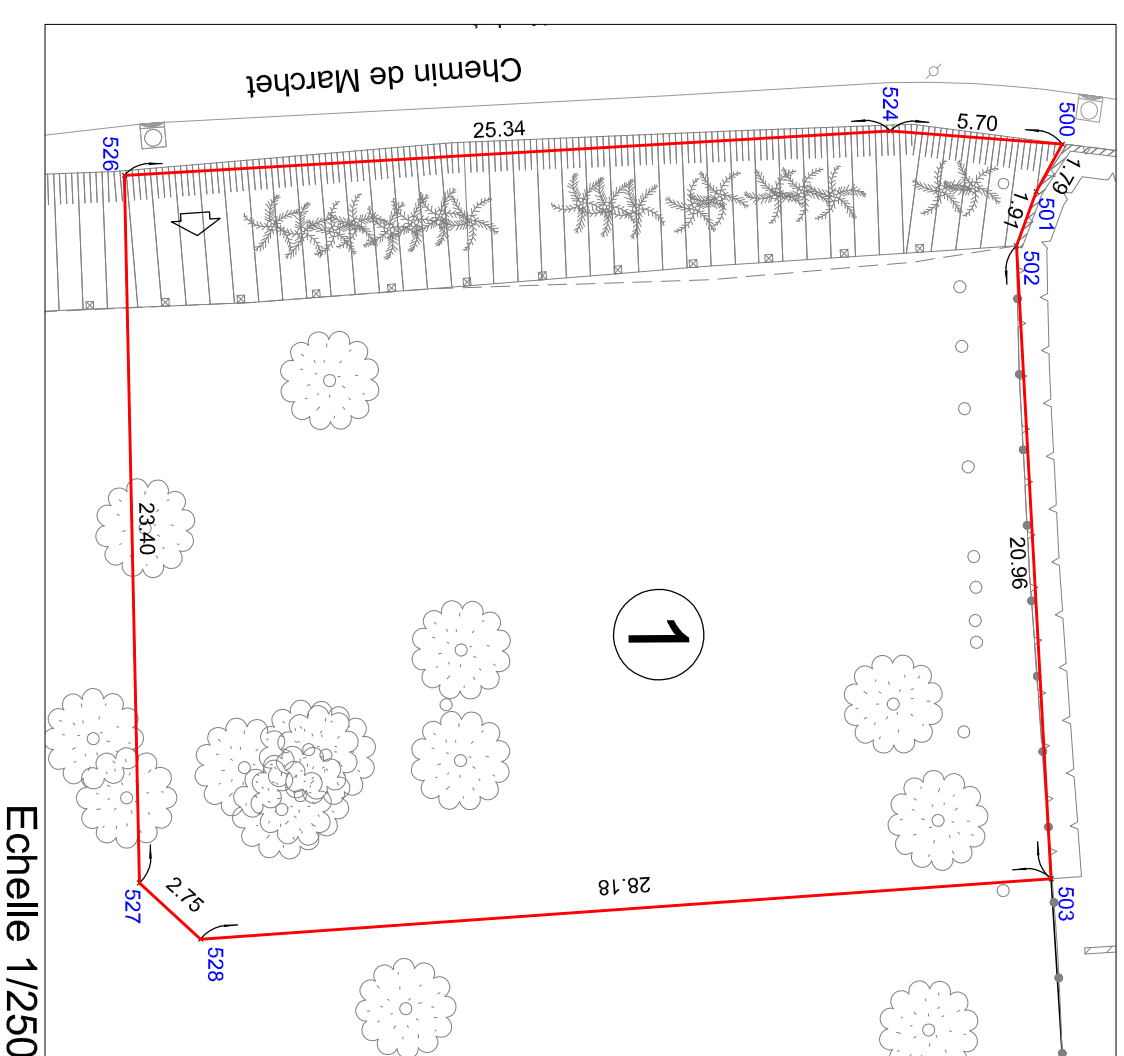

Echelle 1/250

LEGENDE

— Périmètre du lot

⇨ Accès au lot

**BERTHEAU
SAINT-CRIG**

Successeurs de
MM. BERTHIER & MAUGARD
**GEOMETRES
EXPERTS**

16, Rue du Béarnais
CS 38019
31080 Toulouse Cedex 6
Tél : 05.61.23.31.56
Fax : 05.61.21.61.17
E-mail : contact@dsc-ge.fr

