


# ETAT DES LIEUX

## ECHELLE: 1/500

DP9

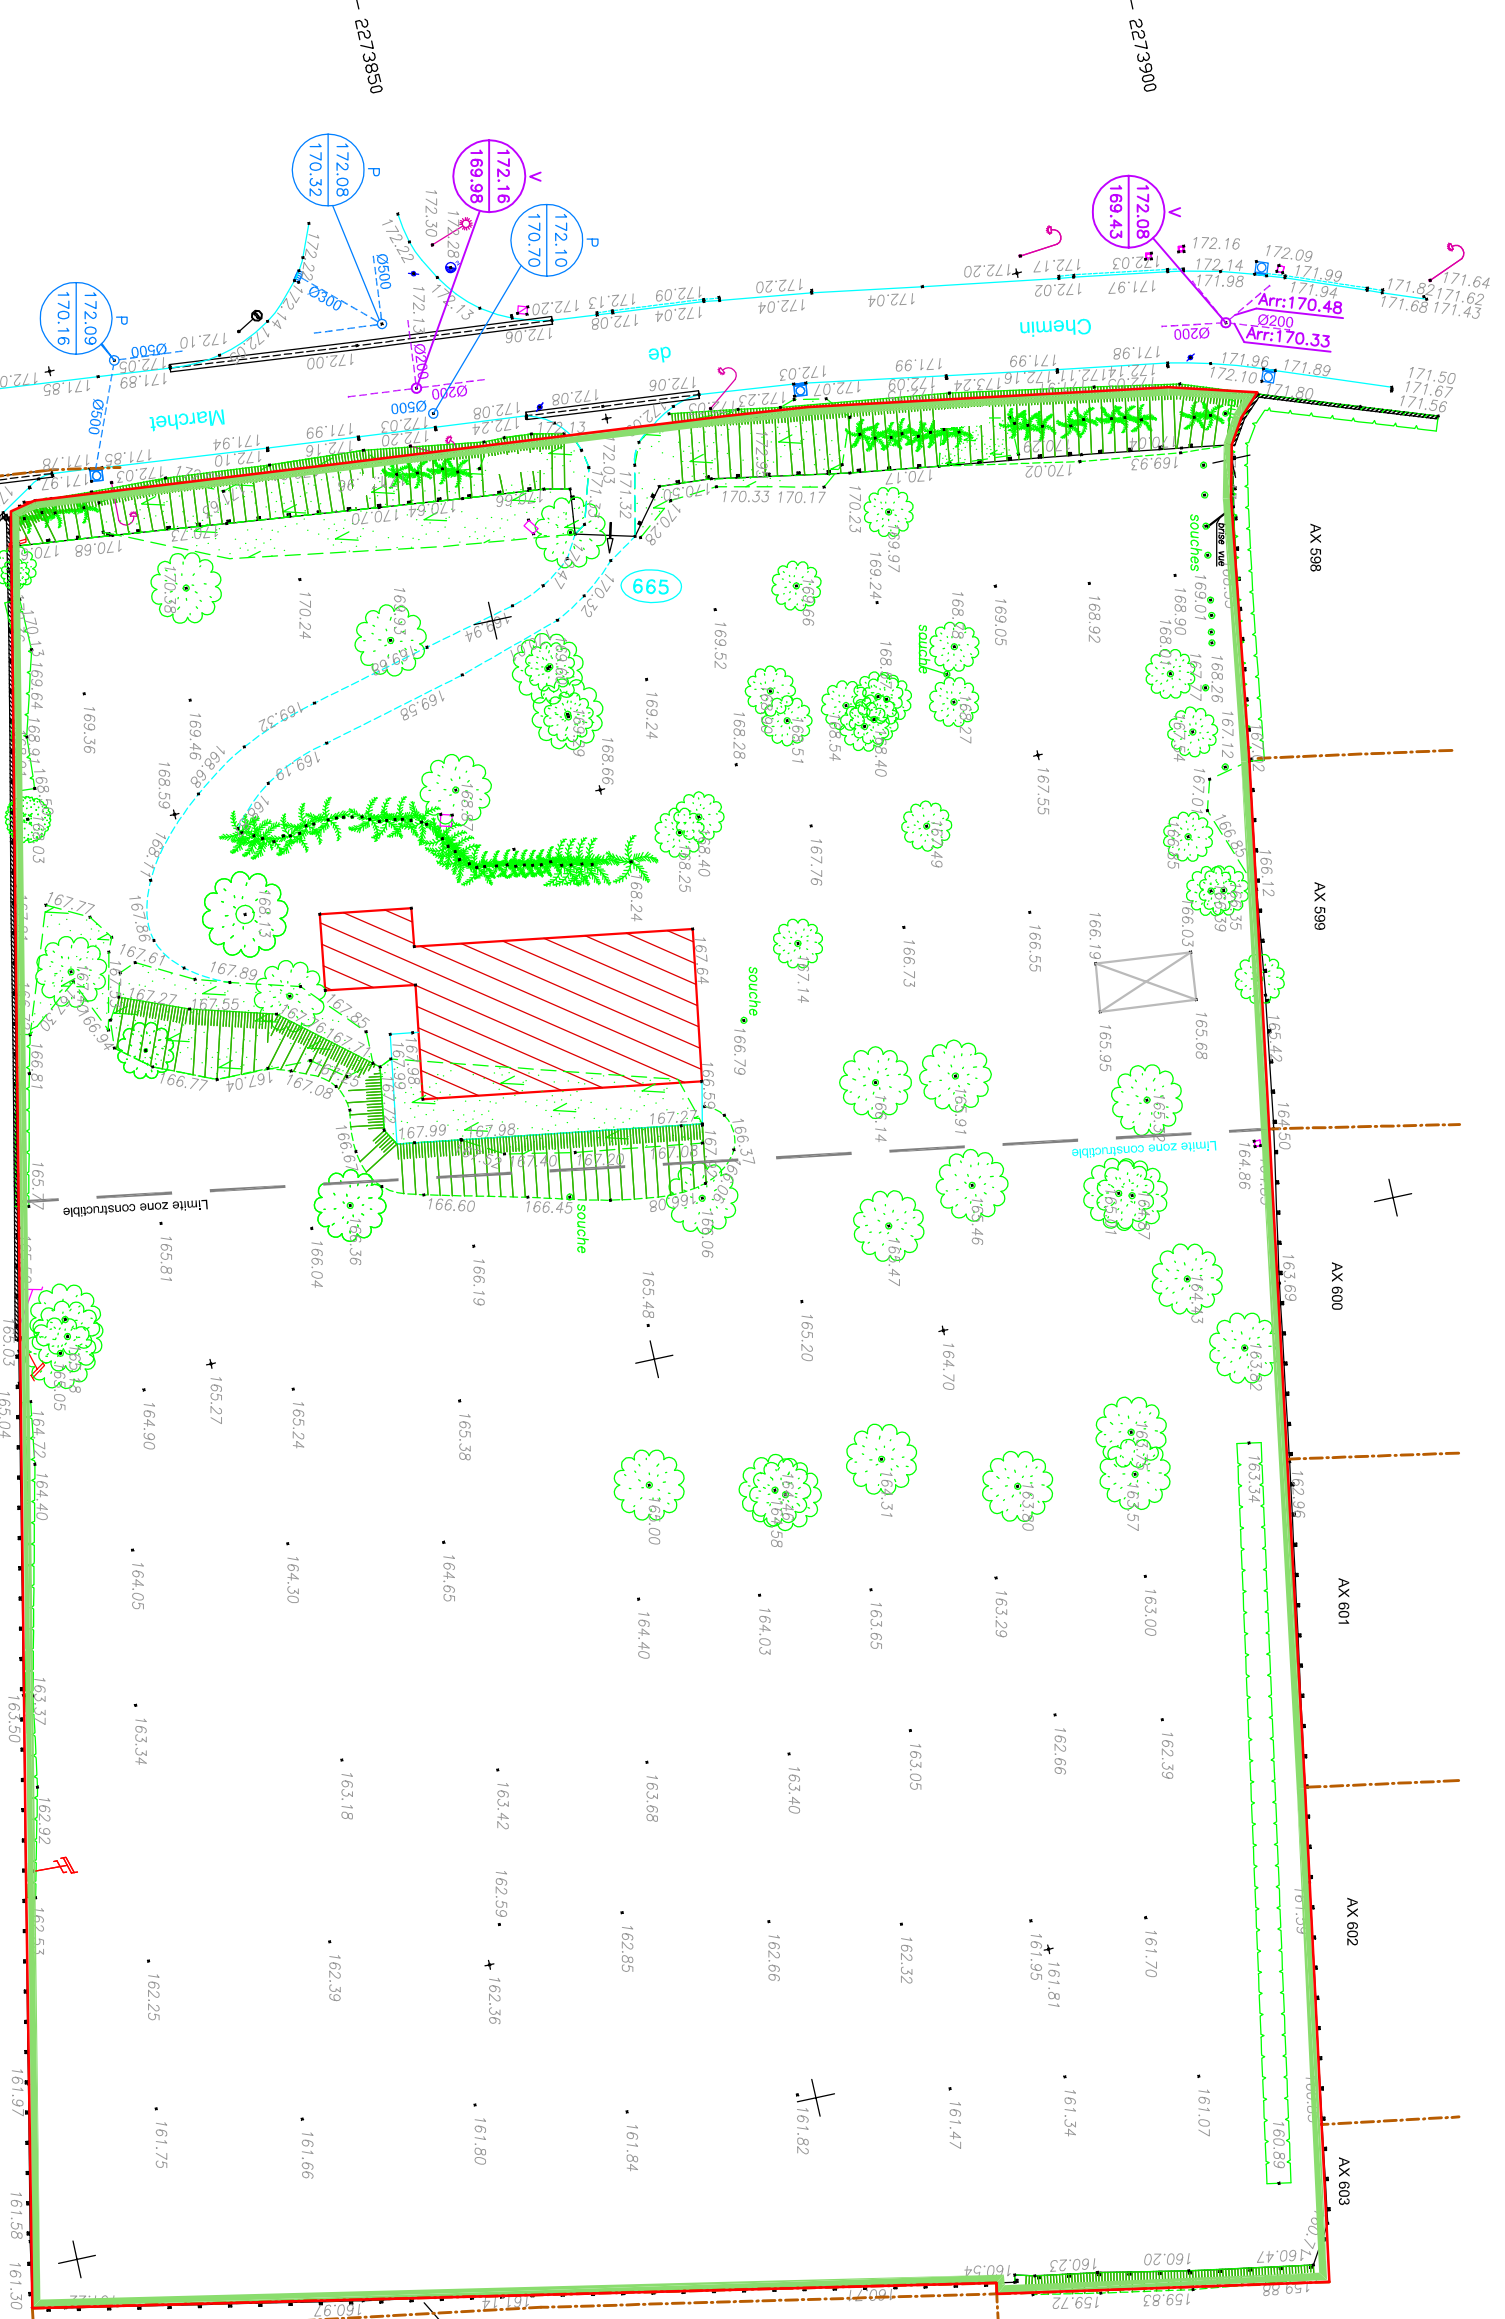

### NOTA

Système de coordonnées RGF93 - CC43  
Nivellement rattaché au N.G.F 69

Unité Foncière

Application figurative du Plan Cadastral

Les limites, dimensions et surfaces, tracées d'après le plan cadastral et l'état des lieux, ne seront définitives qu'après bornage contradictoire et arrêté d'alignement réalisés après la non opposition de la déclaration préalable.