


"LA BOISERAIE "

VENTE à M.....

LOT N°2 SUPERFICIE 2459 m²

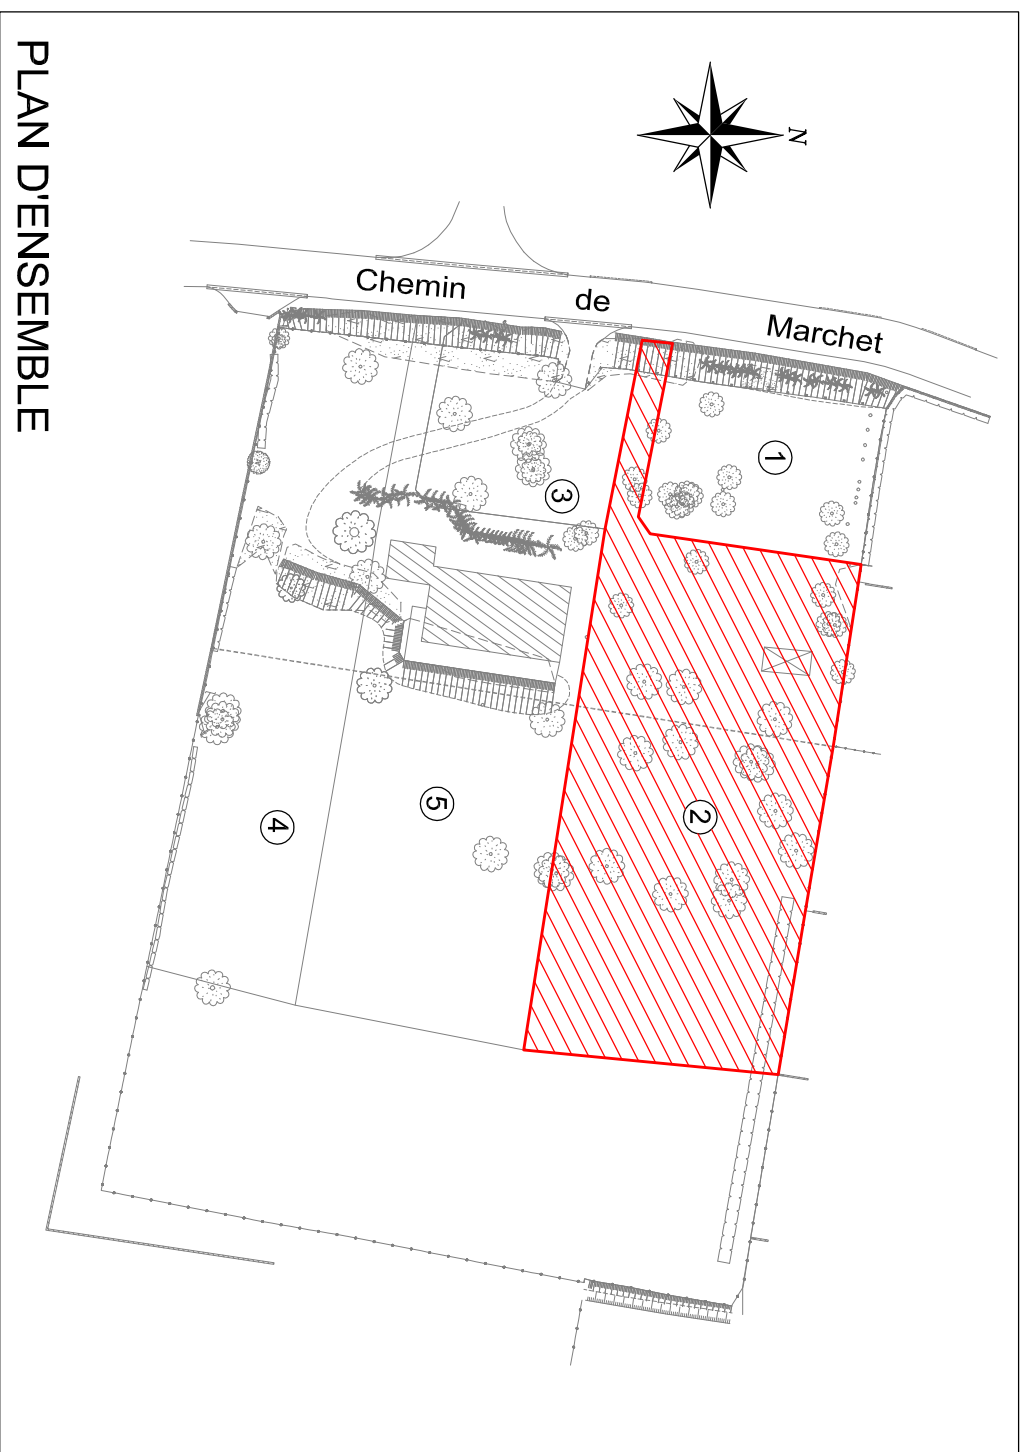

PLAN D'ENSEMBLE

Toulouse le : 02/12/2019

Dossier : 19092


Fichier : 19092_PV_1.dwg

PLAN DE VENTE

DESIGNATION CADASTRALE

Section : AX Numéro : 1479 p 24 a 59 ca

La limite de propriété est définie par les lignes reliant les points 503-506-529-511-512-520-531-530-526-527-528-503

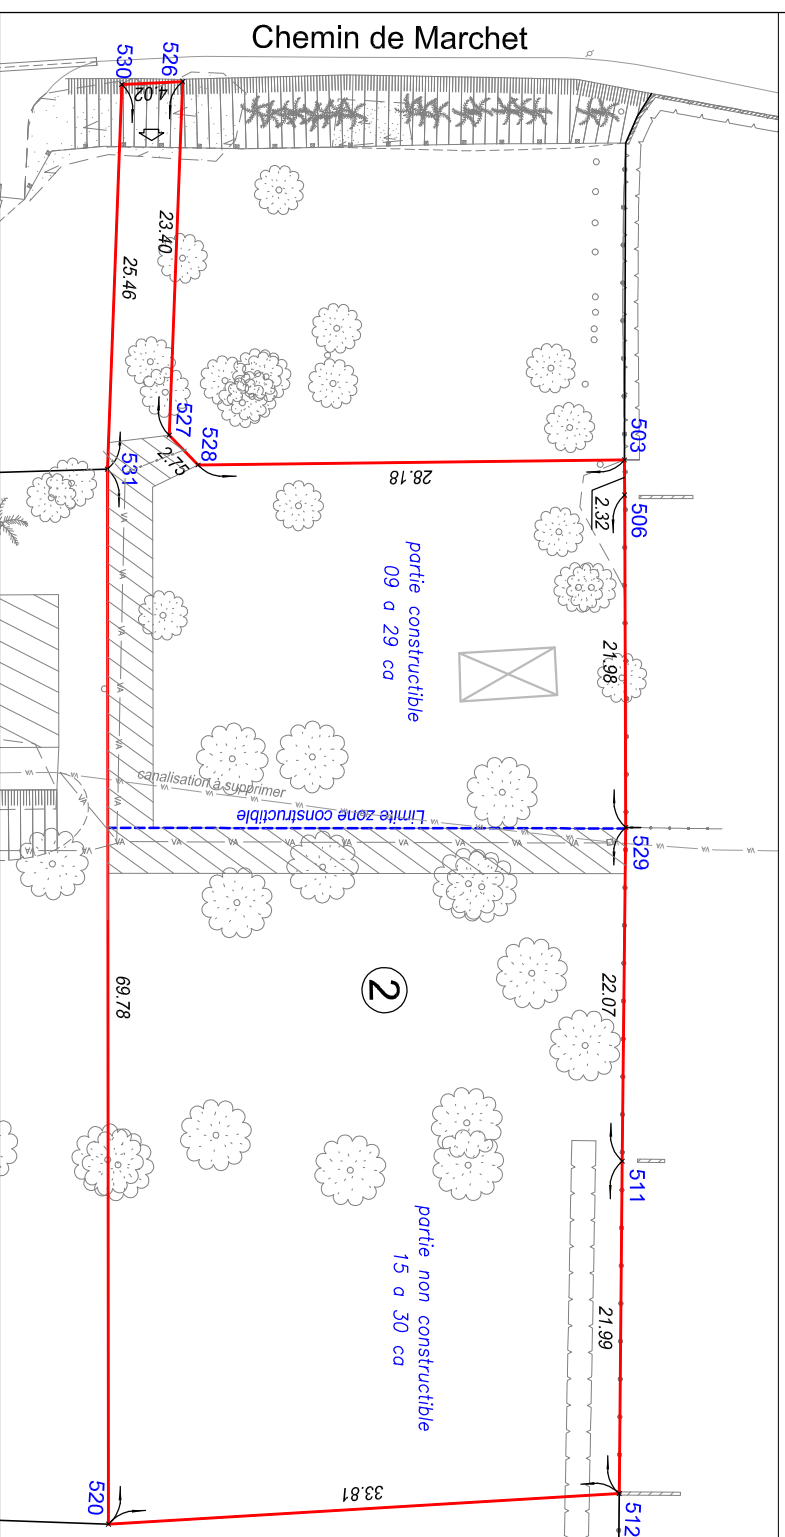

Echelle 1/500

LEGENDE

— Périmètre du lot

↗ Accès au lot

↗ Servitude de canalisation EU au profil des lots 1-3-4-5 à mettre en place chez le notaire

**BERTHEAU
SAINT-CRIG**

Successeurs de
MM. BERTHIER & MAUGARD
**GEOMETRES
EXPERTS**
16, Rue du Béarnais
CS 38019
31080 Toulouse Cedex 6
Tél : 05.61.23.31.56
Fax : 05.61.21.61.17
E-mail : contact@bsc-ge.fr