

# "LA BOISERAIE "

VENTE à M.....

LOT N°3 SUPERFICIE 639 m<sup>2</sup>



PLAN D'ENSEMBLE

Toulouse le : 02/12/2019


Dossier : 19092

Fichier : 19092\_PV\_1.dwg

DESIGNATION CADASTRALE

Section : AX Numéro : 1479 p 06 a 39 ca

La limite de propriété est définie par les lignes reliant les points 530-531-536-535-534-533-530

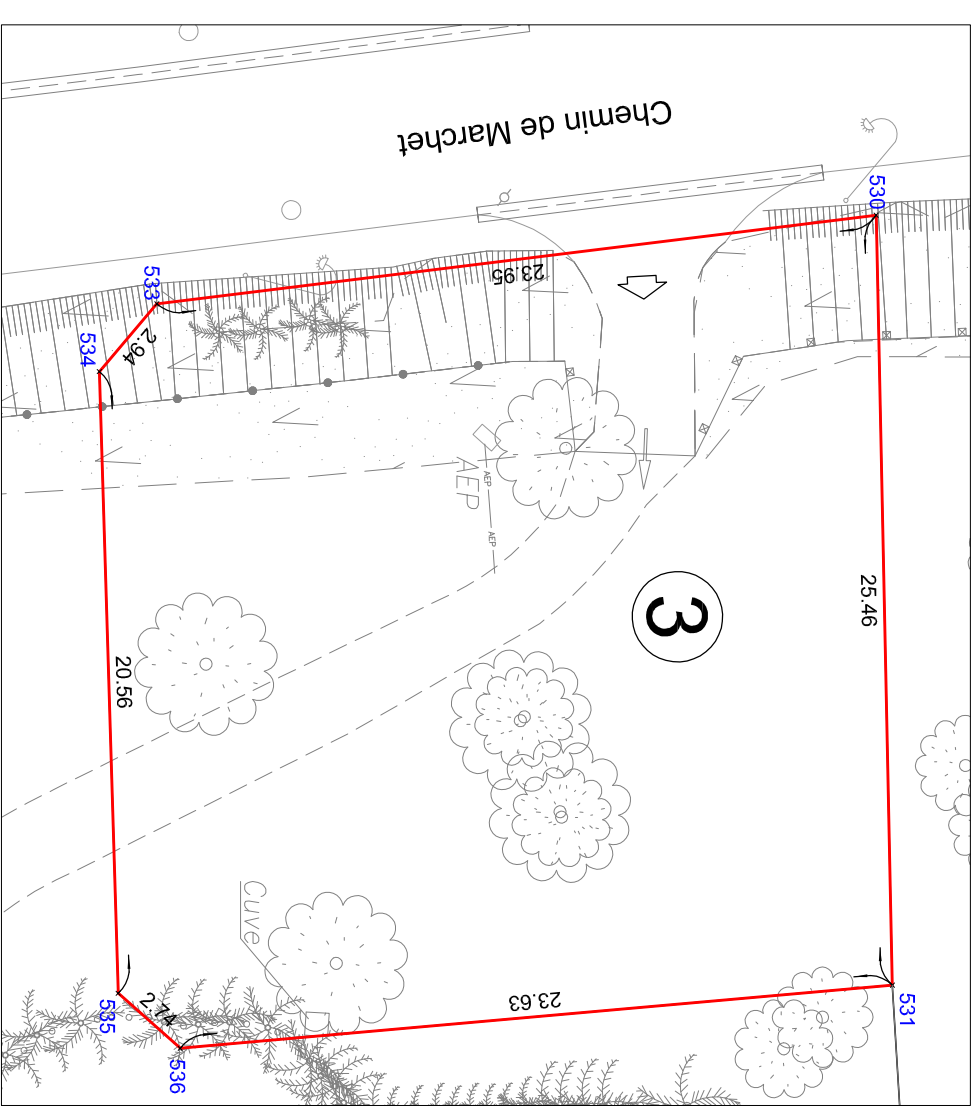

Echelle 1/250

## LEGENDE

— Périmètre du lot

⇨ Accès au lot

**BERTHEAU  
SAINT-CRIG**

Successeurs de  
MM. BERTHIER & MAUGARD  
**GEOMETRES  
EXPERTS**

16, Rue du Béarnais  
CS 38019  
31080 Toulouse Cedex 6  
Tél : 05.61.23.31.56  
Fax : 05.61.21.61.17  
E-mail : contact@bsc-ge.fr