

"LA BOISERAIE "

VENTE à M.....

LOT N°4 SUPERFICIE 1708 m²



Toulouse le : 02/12/2019

Dossier : 19092

Fichier : 19092_PV_1.dwg

PLAN DE VENTE


PLAN DE VENTE LOT 4

PLAN PROVISOIRE

DESIGNATION CADASTRALE

Section : AX Numéro : 1479 p 17 a 08 ca

La limite de propriété est définie par les lignes reliant les points 538-539-540-541-521-543-542-538

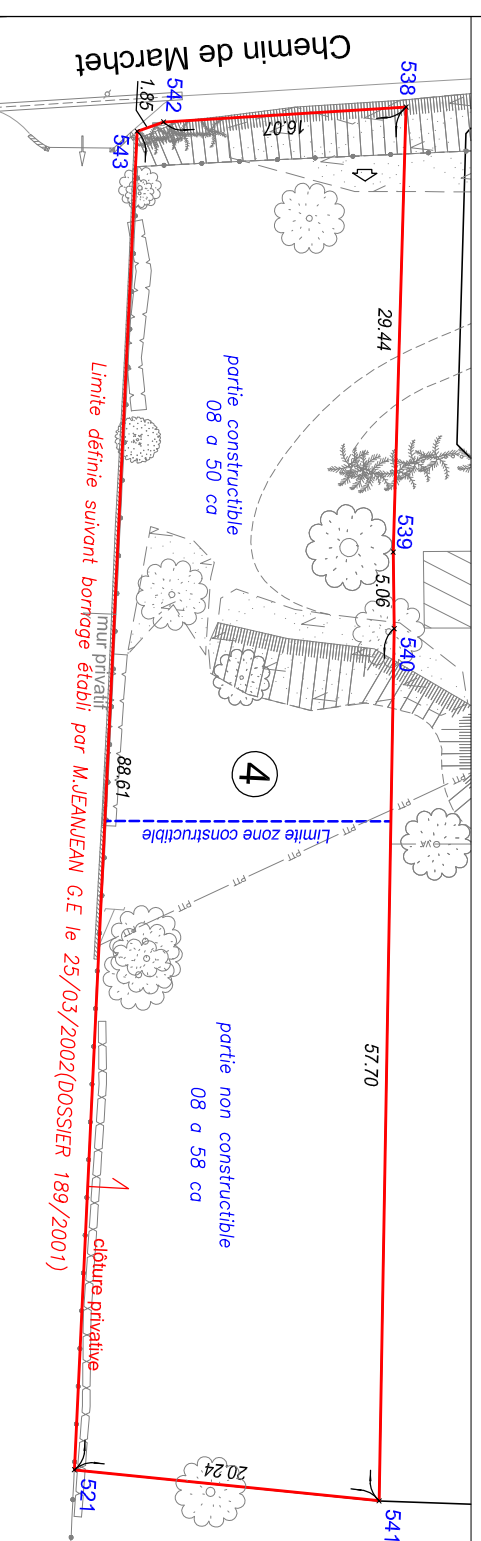

PERIMETRE DU LOT



Accès au lot

**BERTHEAU
SAINT-CRIG**

Successeurs de
MM. BERTHIER & MAUGARD
**GEOMETRES
EXPERTS**
16, Rue du Béarnais
CS 38019
31080 Toulouse Cedex 6
Tél : 05.61.23.31.56
Fax : 05.61.21.61.17
E-mail : contact@dsc-ge.fr

