

2273950

1563950

1564000

1564000

1564050

HAUTE GARONNE

Commune de Cornebarrieu


# 1, Chemin de Marchet

## PLAN DE DIVISION



Echelle 1/500

Toulouse Le :	13/01/2020	1	MRM/VB
DOSSIER N°	19092	..	Fichier : 19092_D_1.DWG

**BERTHEAU SAINT-CRIQ**  
 Successeur de  
**CEMETIERES**  
 16, Rue de la République  
 31080 Toulouse, Cedex 6  
 Tél : 05.61.23.31.56  
 Fax : 05.61.21.61.17  
 Email : contact@bsc-stc.fr

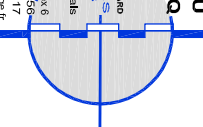

Arrêté Individuel d'Alignement n° 2019.32 du 12/11/2019

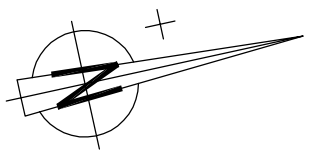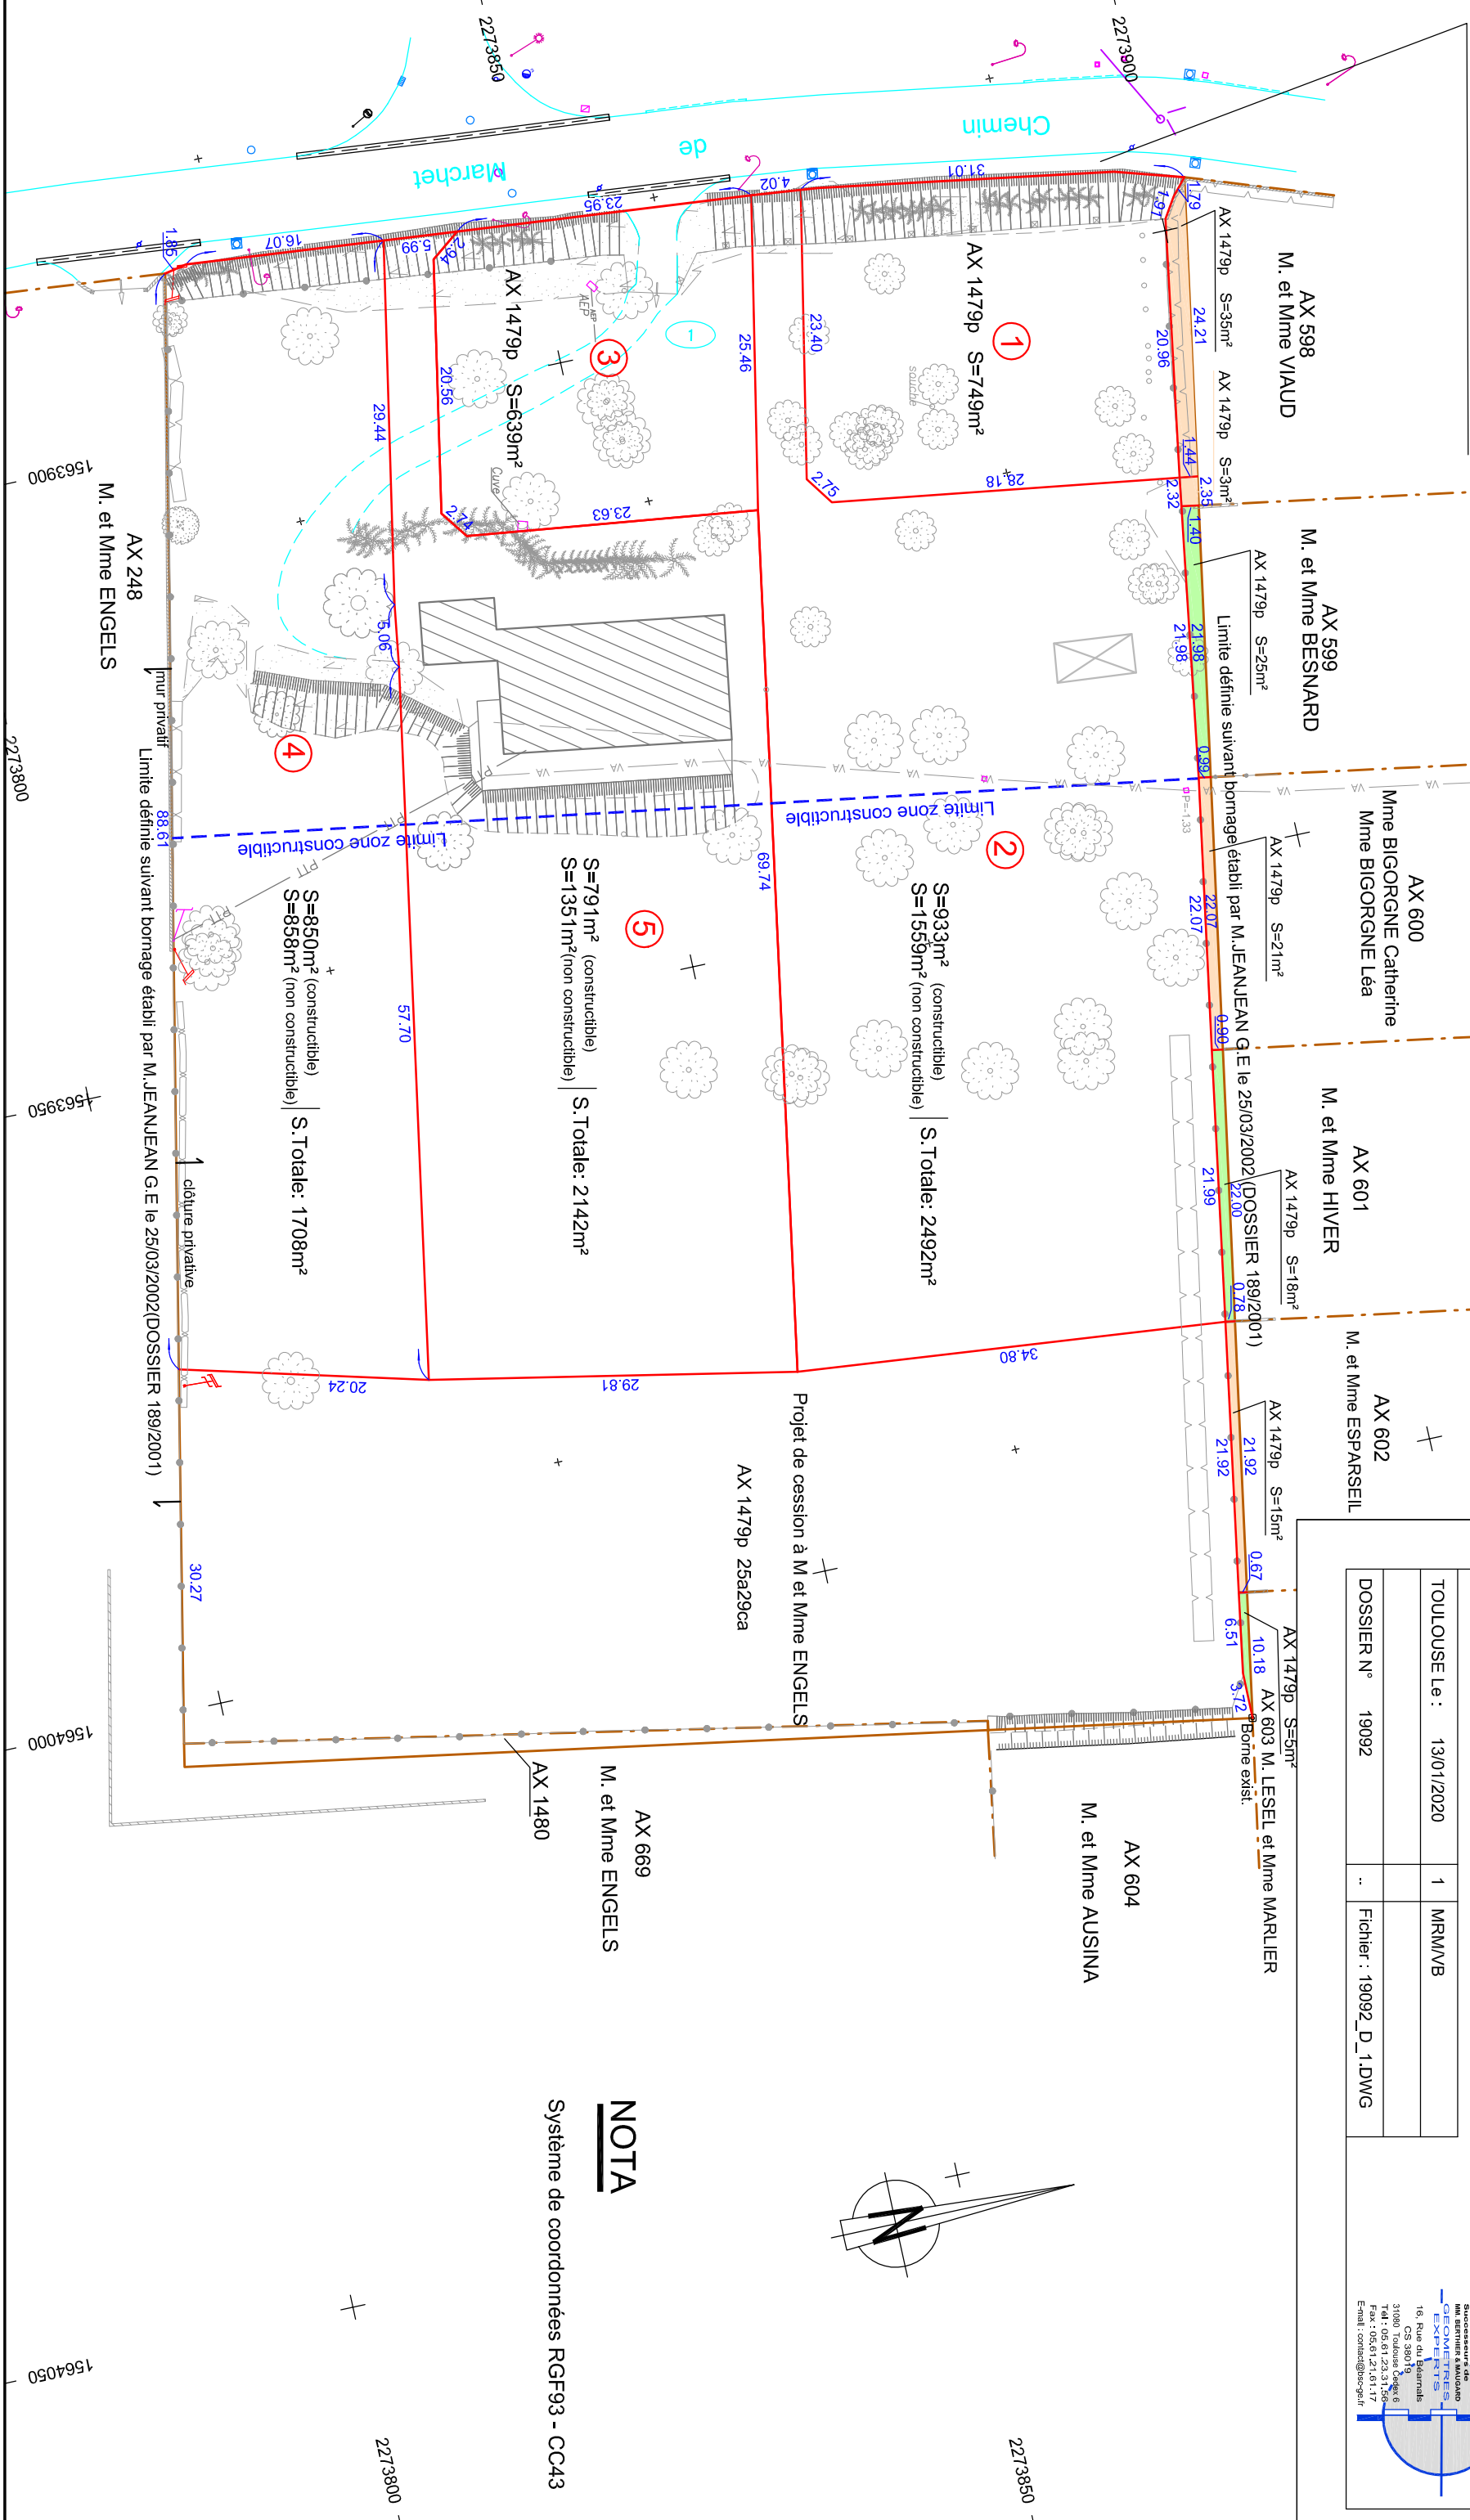

### NOTA

Système de coordonnées RGF93 - CC43