

Commune de MONTGISCARD

Lieudit "Bruxelles"


LE CLOS DE SAFRANA PLAN de VENTE

LOT 14

Cadastre Son F N°


Surface :

PLAN de SITUATION

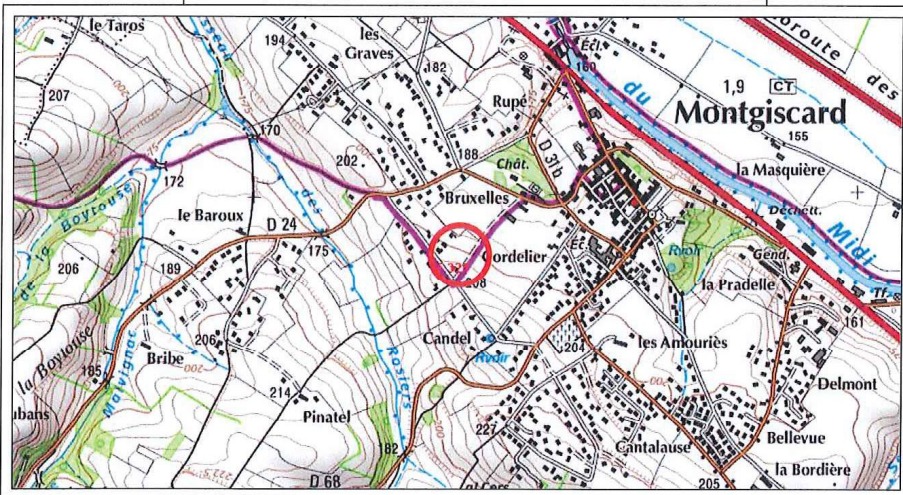

Nota : Plan provisoire établi sous réserve de bornage définitif
Les surfaces indiquées sont susceptibles de variation

ECHELLE : 1/250

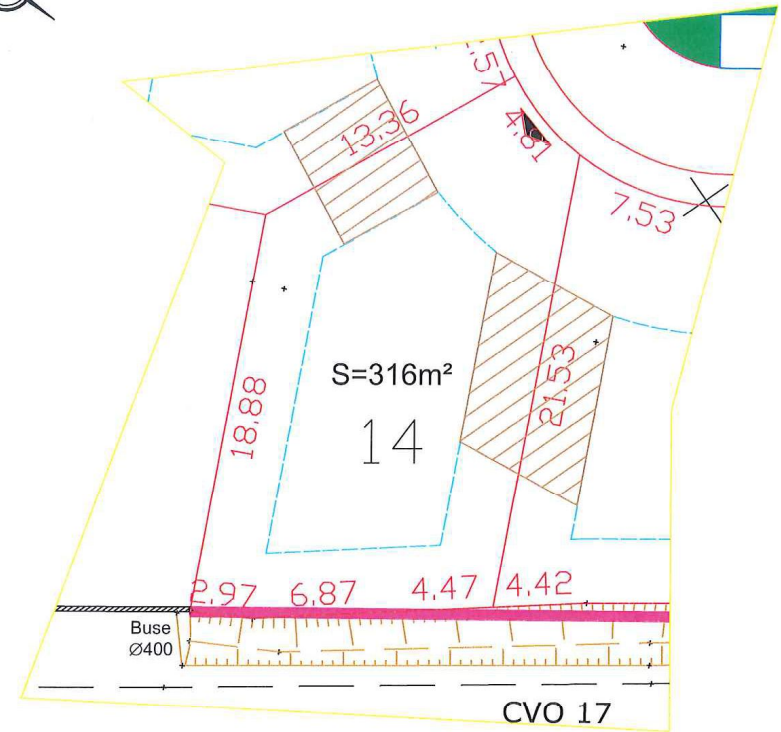

EXTRAIT CADASTRAL : Son F Echelle : 1/2500

