

Commune de MONTGISCARD

Lieudit "Bruxelles"

# LE CLOS DE SAFRANA


## PLAN de VENTE

### LOT 15

Cadastre Son F N°

Surface :

### PLAN de SITUATION

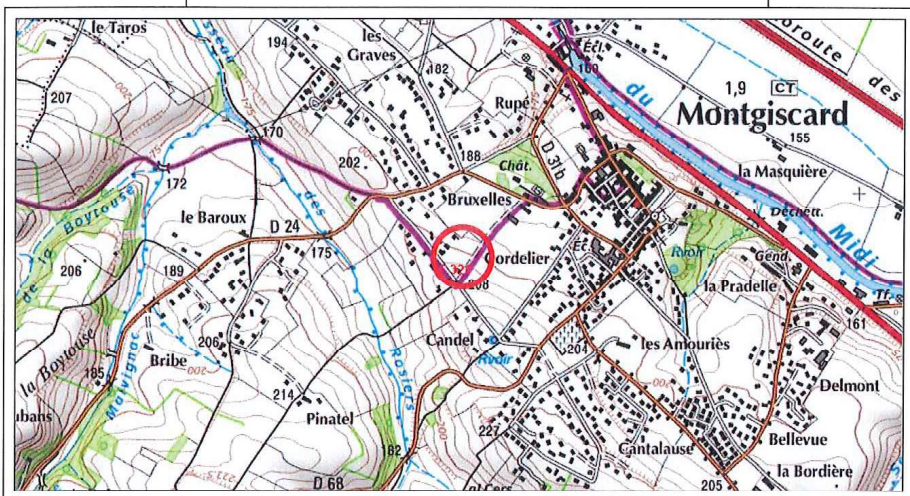


174107

Plan dresse par J.L. TARAYRE , Géomètre Expert 04 Place Firmin Pons 31770 Colomiers Tel : 05-61-30-20-29

Nota : Plan provisoire établi sous réserve de bornage définitif  
Les surfaces indiquées sont susceptibles de variation

ECHELLE : 1/250

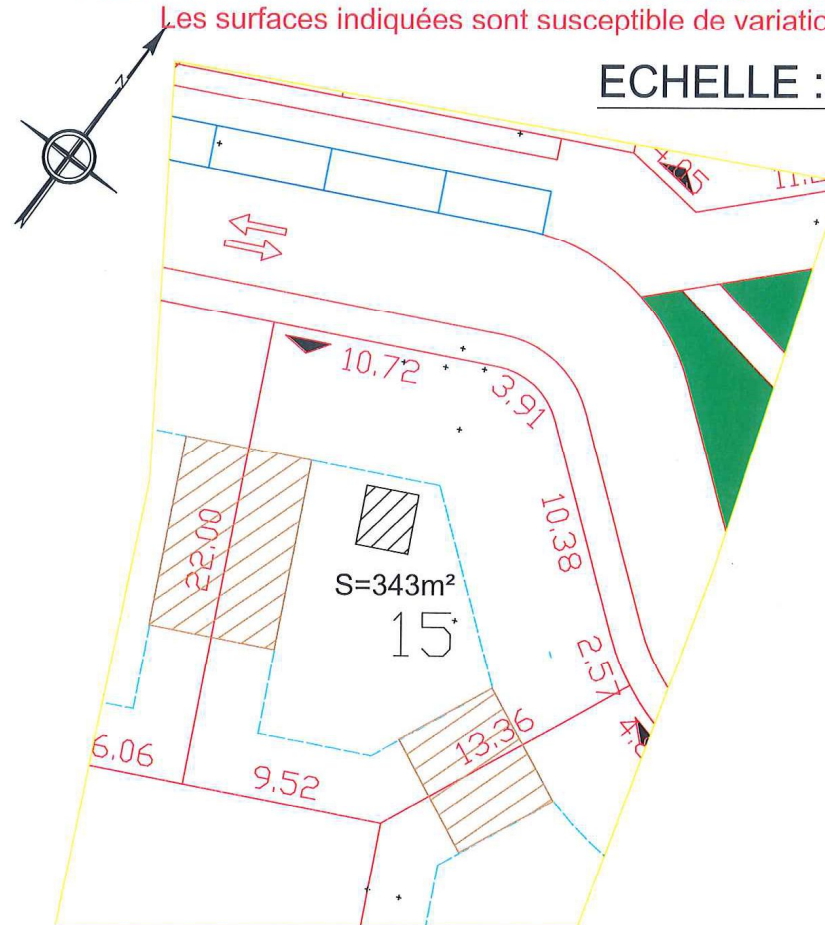

EXTRAIT CADASTRAL : Son F Echelle : 1/2500

Plan dresse par J.L. TARAYRE Geometre Expert 04 Place Firmin pons 31770 COLOMIERS