

Commune de MONTGISCARD

Lieudit "Bruxelles"

# LE CLOS DE SAFRANA


## PLAN de VENTE

### LOT 6

Cadastre Son F N°


Surface :

### PLAN de SITUATION

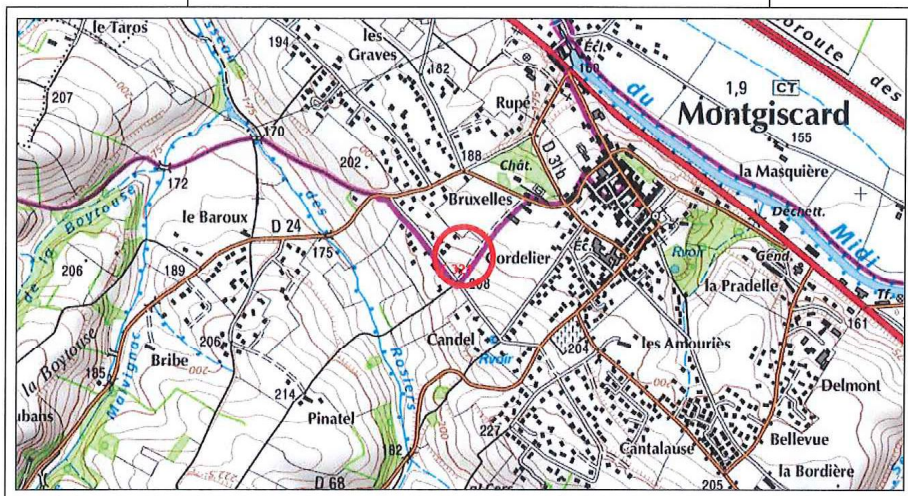

Nota : Plan provisoire établi sous réserve de bornage définitif  
Les surfaces indiquées sont susceptibles de variation

**ECHELLE : 1/250**

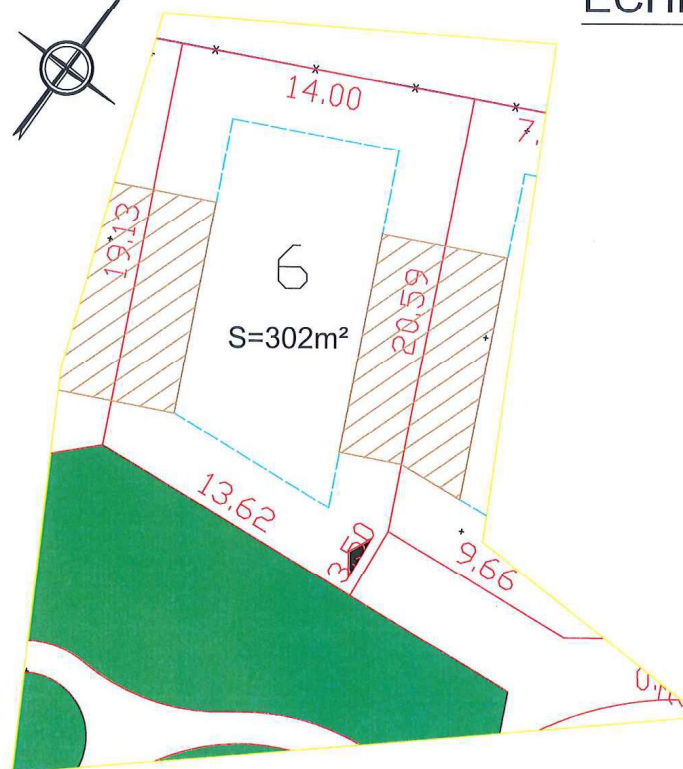

EXTRAIT CADASTRAL : Son F Echelle : 1/2500

