

Dossier de Permis d'Aménager

Commune de GEMIL (31)

Le Hameau Perché

Route de Roquesérière

PLAN de VENTE LOT 2



Maître d'Ouvrage :

LES PARCS AMÉNAGEUR




2 Boulevard d'Arcole
31000 Toulouse

Tél : 05 62 73 17 39

Fax : 05 62 73 00 43

mail : contact@lesparcs-amenageur.com

**PROVISOIRE
AVANT TRAVAUX**

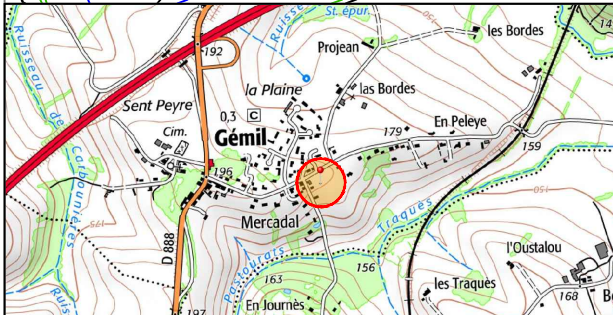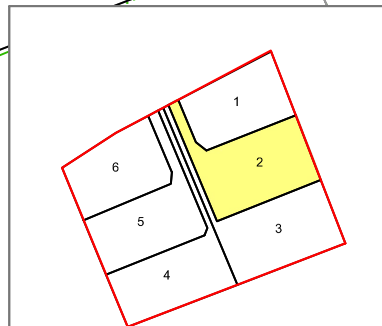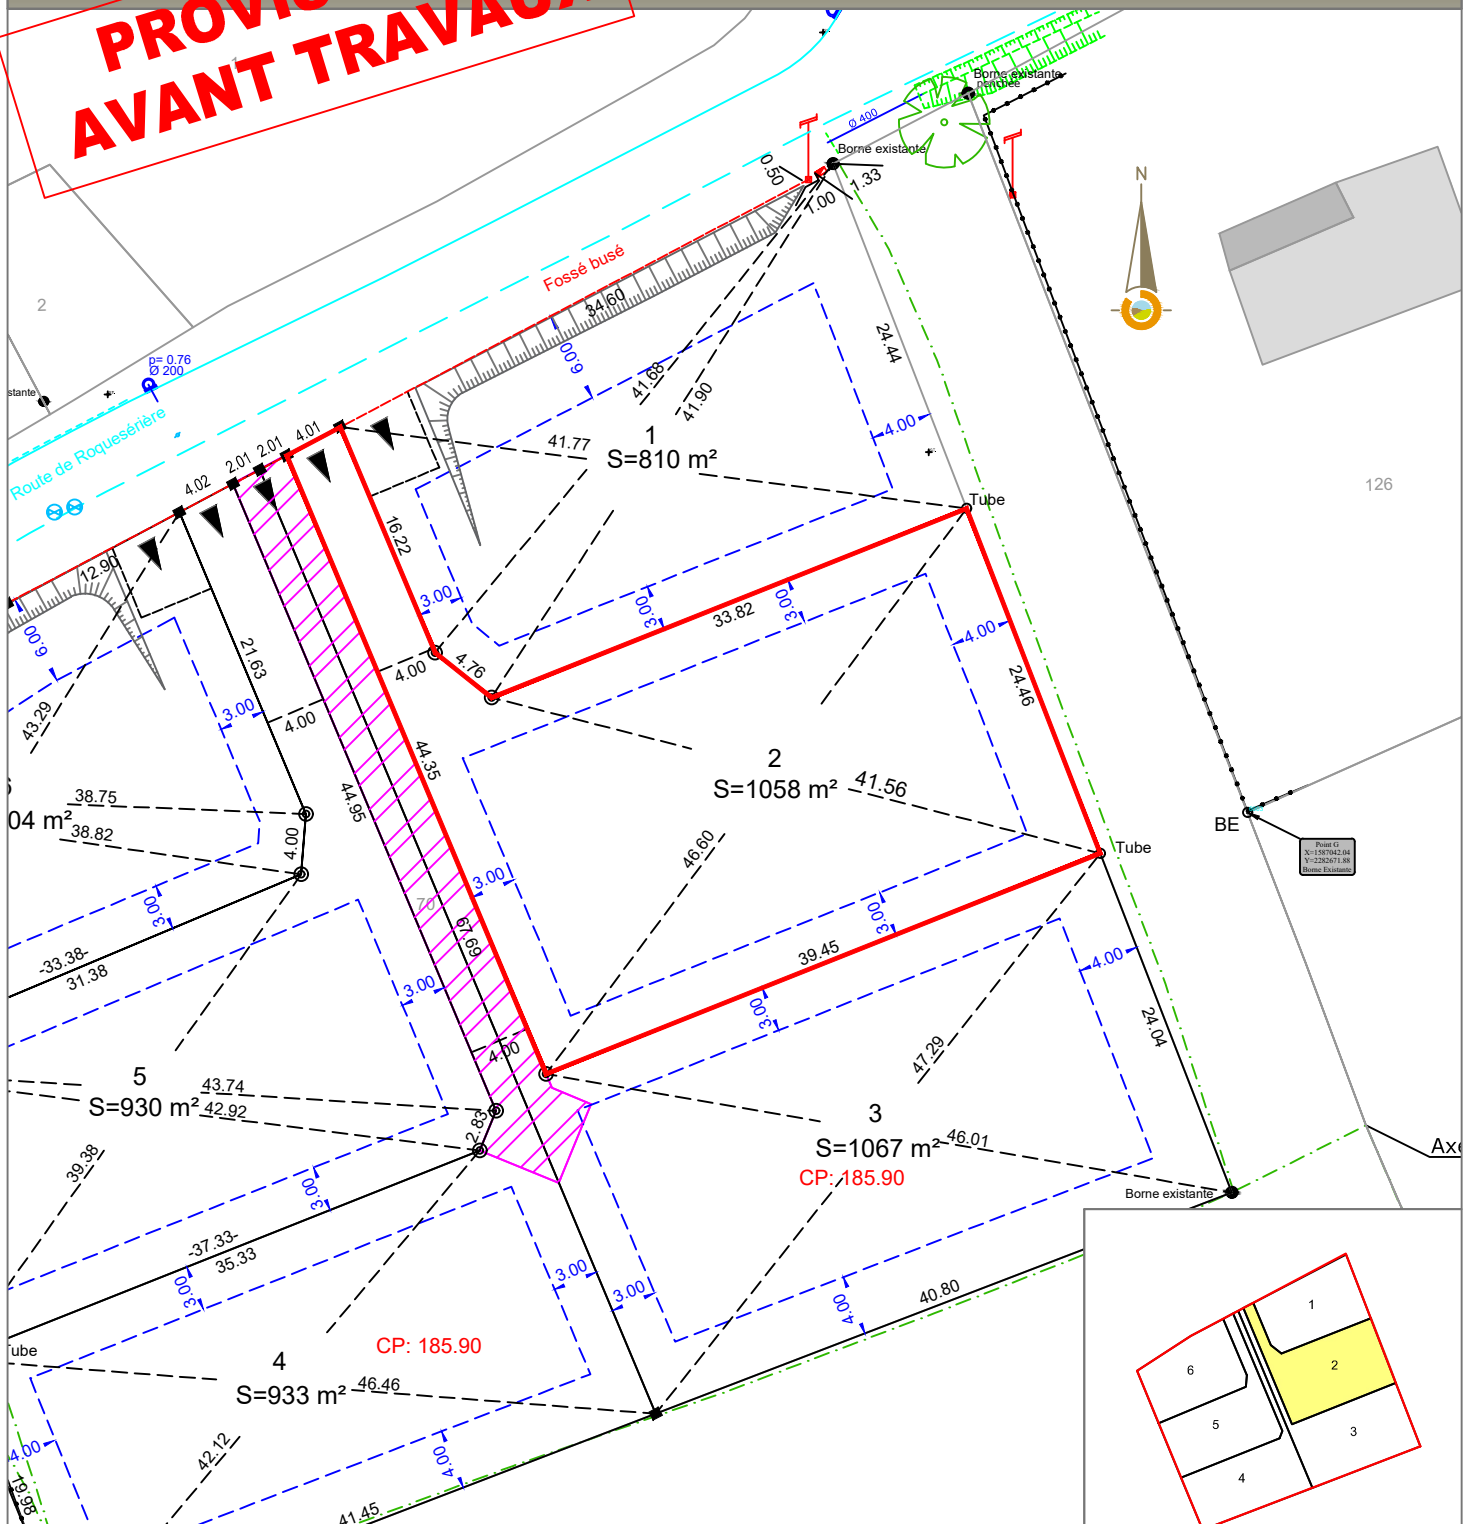

27/08/2020
Dossier: A20047

Échelle 1/500
Réf. Cadastre:

Légende projet :

- Limite de lot
- Limite de la zone constructible
- Accès aux lots



Gaël BOUSCAUD
Géomètre-Expert

Agence de Moissac 47, rue de l'inondation 82200 MOISSAC
Tél : 05 63 04 08 38
moissac@sogexfo.com

Agence de Toulouse 20, rue du Sergent Vigné 31500 TOULOUSE
Tél : 05 61 54 00 52
toulouse@sogexfo.com