

# Dossier de Permis d'Aménager

Commune de GEMIL (31)

**Le Hameau Perché**

Route de Roqueserière

## PLAN de VENTE LOT 4



**Maître d'Ouvrage :**

LES PARCS AMÉNAGEUR




2 Boulevard d'Arcole  
31000 Toulouse

Tél : 05 62 73 17 39

Fax : 05 62 73 00 43

mail : contact@lesparcs-amenageur.com

**PROVISOIRE  
AVANT TRAVAUX**

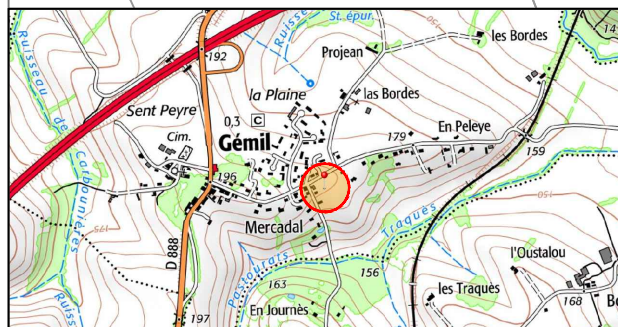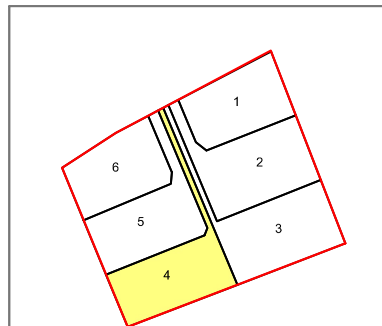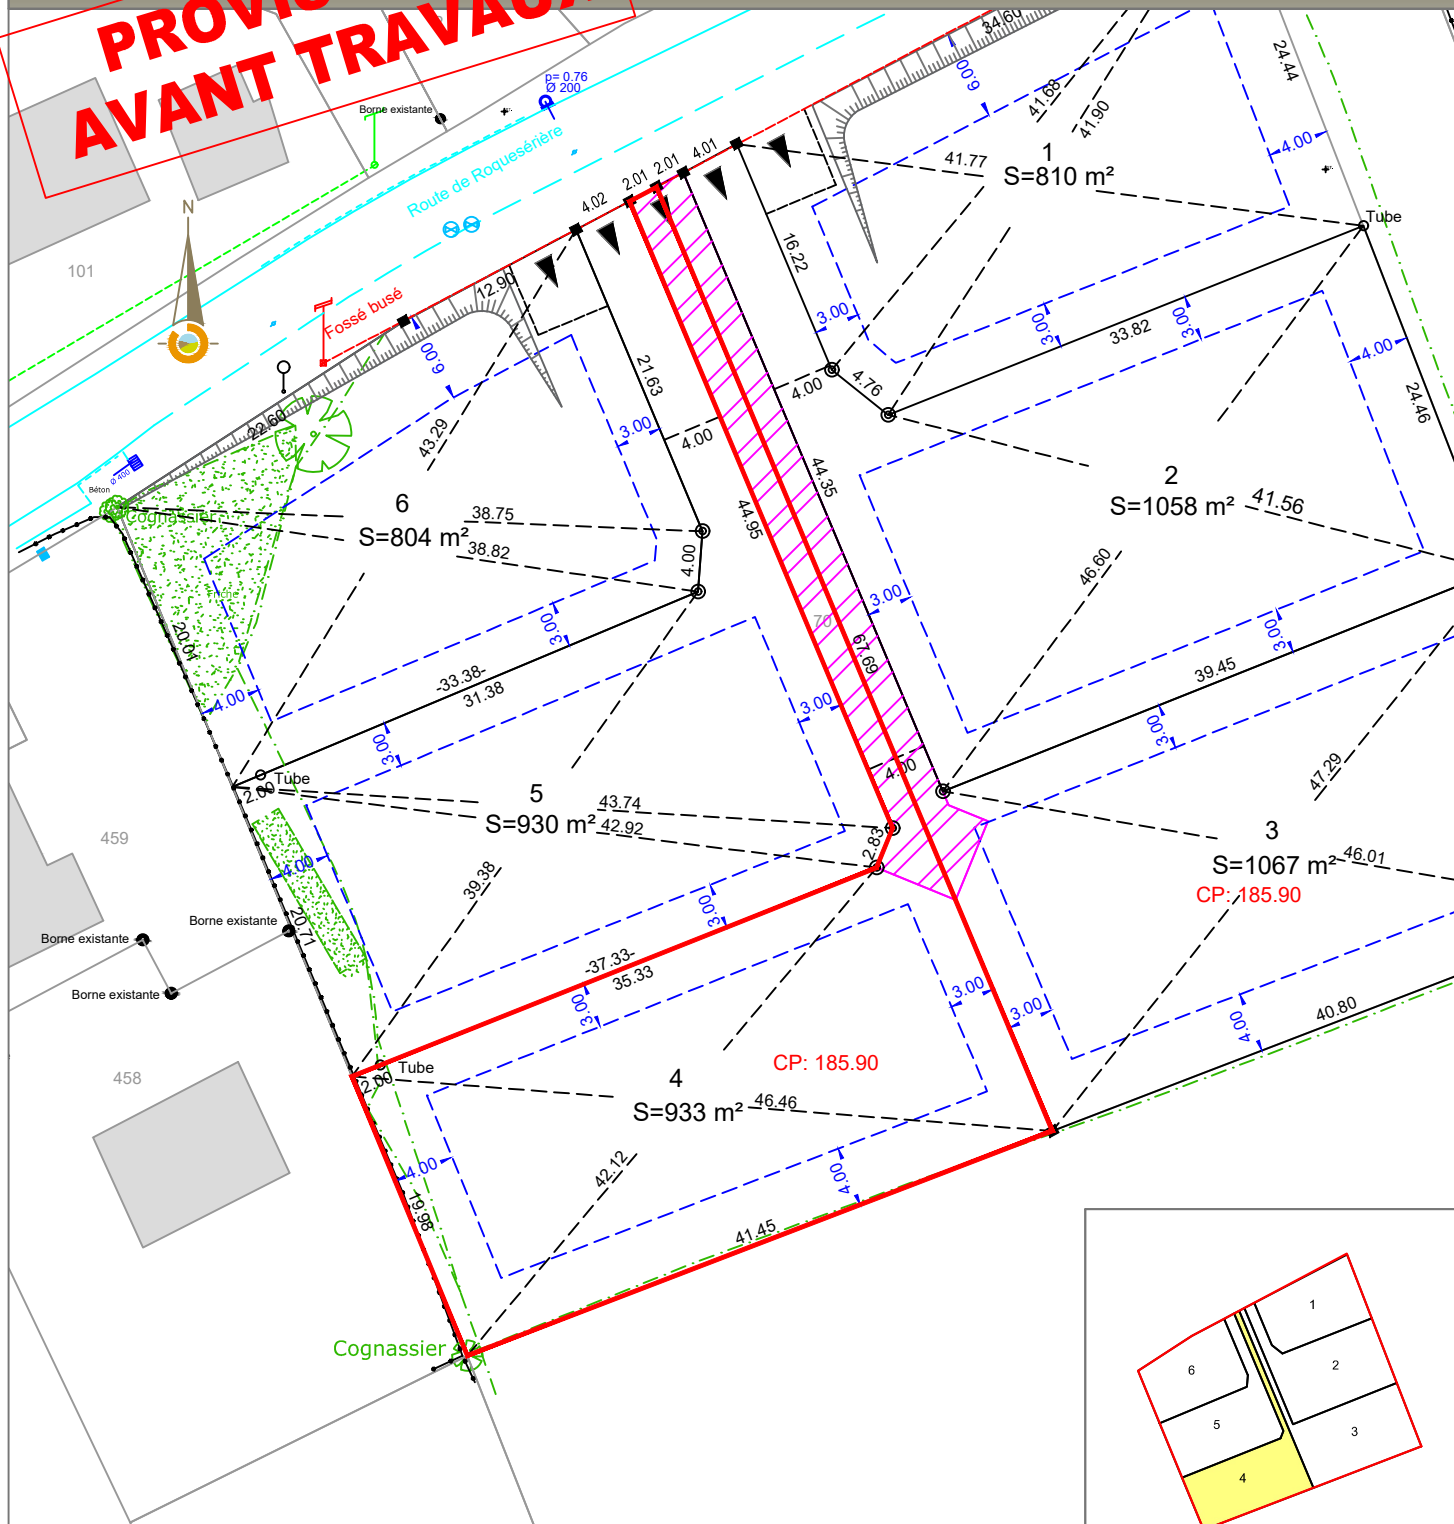

27/08/2020  
Dossier: A20047

Échelle 1/500  
Réf. Cadastre:

**Légende projet :**

- Limite de lot
- Limite de la zone constructible
- Servitude croisée de passage entre les lots 3 et 4
- Accès aux lots
- Côte de plancher minimale



**Gaël BOUSCAUD**  
Géomètre-Expert

Agence de Moissac 47, rue de l'inondation 82200 MOISSAC  
Tél : 05 63 04 08 38  
moissac@sogexfo.com

Agence de Toulouse 20, rue du Sergent Vigné 31500 TOULOUSE  
Tél : 05 61 54 00 52  
toulouse@sogexfo.com