


Lotissement "O VILLAGE"

Plan de bornage du Lot n° 11

PLAN DE SITUATION
Echelle : 1/1000

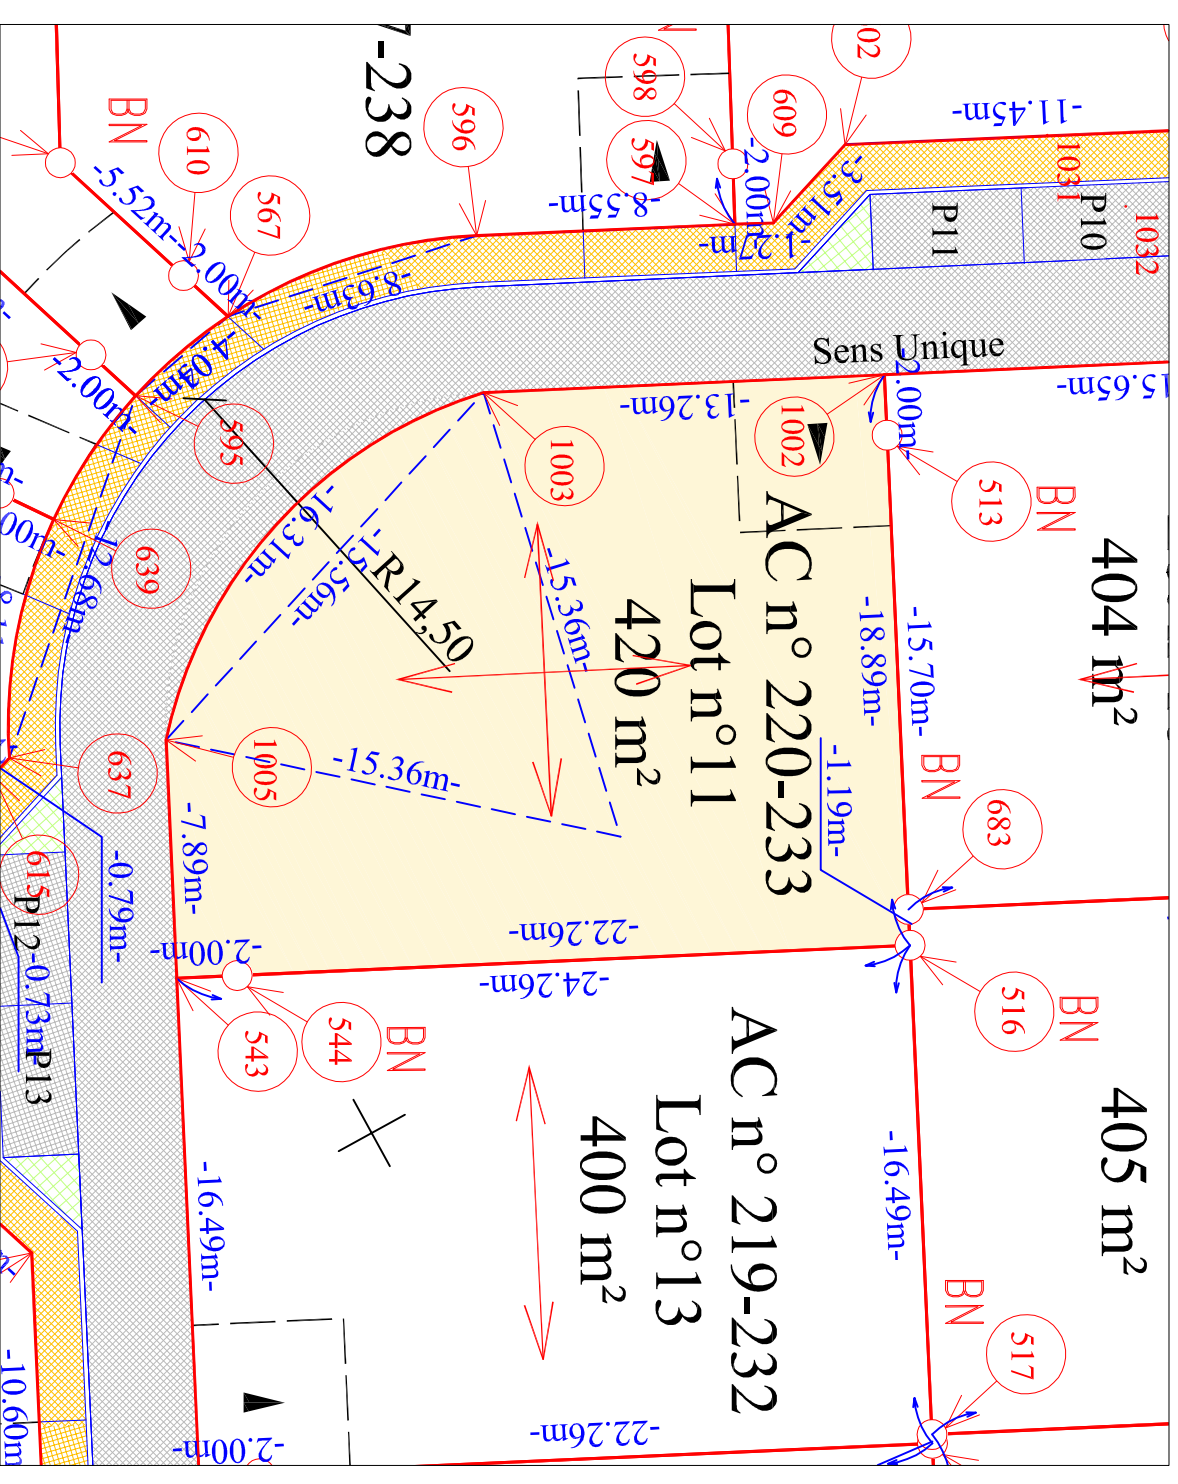

Cadastré Section AC n° 220-233
Superficie réelle mesurée : 420 m²

LEGENDE

- BN : borne nouvelle
- PNM : point non matérialisé
- BOGE : borne OGE existante
- Existante
- Accès au lot et aire de stationnement permettant de recevoir 2 véhicules, à réaliser par l'acquéreur du lot en béton balayé
- ↔ : sens obligatoire des fatiages
- : limite Zone constructible
- - - : et d'alignement

Nota: Les branchements individuels ne sont pas figurés sur ce plan mais sont prévus pour les réseaux suivant : Eau Potable, Electricité, Téléphone, Eaux Usées, Eaux Pluviales

Dressé le 02/07/2018 par
S.C.P. Julien PÉREZ
Géomètres-Experts Fonciers D.P.L.G.
10 Avenue du Courde
32600 L'ISLE-JOURDAIN
Tél : 05.62.07.03.76 Fax : 05.62.07.12.51
Mél : contact@geo32.fr



GÉOMÈTRE-EXPERT
CONSEILLER VALORISER GARANTIR

SYSTEMES DE RATTACHEMENT

Planimétrie X Y : RGF 93 CC43
Altimétrie Z : Néant
Plan réalisé en D.A.O.
Archivage Dossier N° 044990