

# Lotissement "O VILLAGE"

## Plan de bornage du Lot n° 9

PLAN DE SITUATION  
Echelle : 1/1000




Dressé le 02/07/2018 par  
S.C.P. Julien PÉREZ  
Géomètres-Experts Fonciers D.P.L.G.  
10 Avenue du Courde  
32600 L'ISLE-JOURDAIN  
Tél : 05.62.07.03.76 Fax : 05.62.07.12.51  
Mél : [contact@geo32.fr](mailto:contact@geo32.fr)



**GÉOMÈTRE-EXPERT**  
CONSEILLER VALORISER GARANTIR

SYSTEMES DE RATTACHEMENT  
\*\*\*\*\*  
Planimétrie X Y : RGF 93 CC43  
Altimétrie Z : Néant  
Plan réalisé en D.A.O.  
Archivage Dossier N° 044990

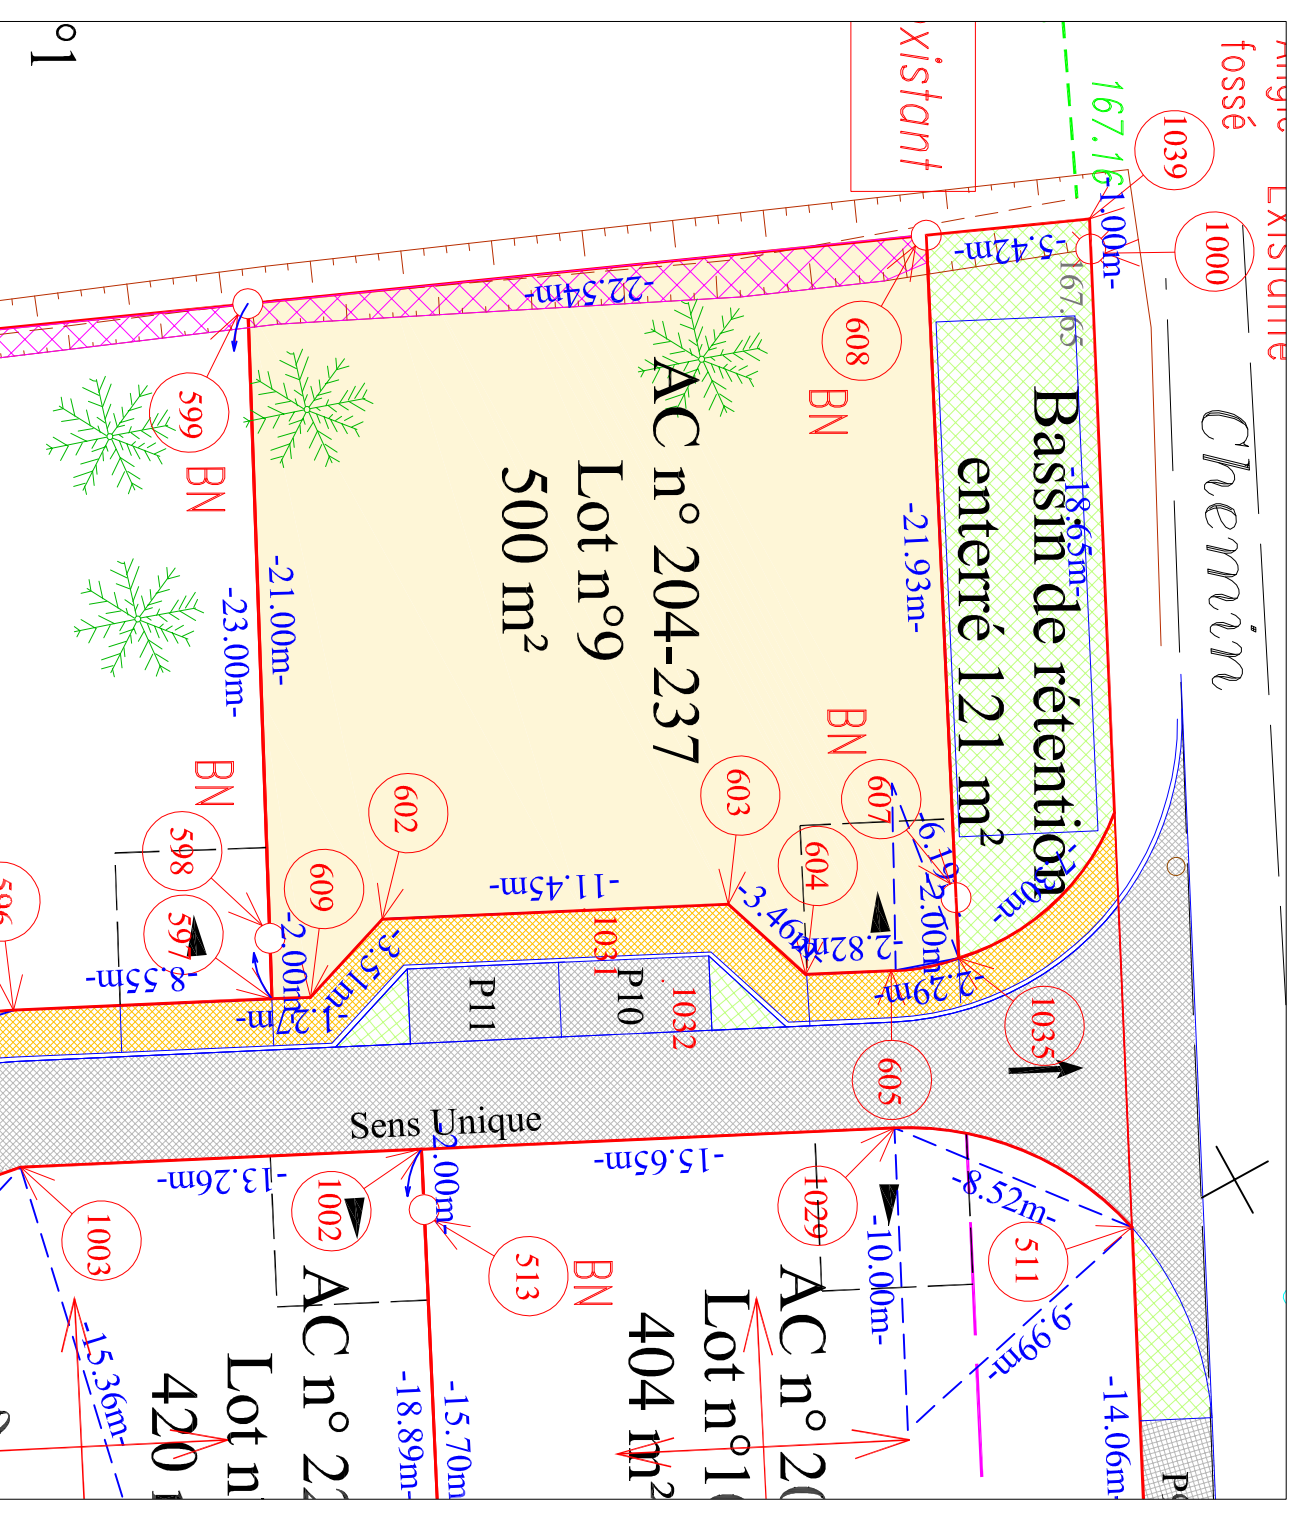

### LEGENDE

- BN : borne nouvelle
- PNM : point non matérialisé
- BOGE : borne OGE existante
- BOGE Existante
- ➔ Accès au lot et aire de stationnement permettant de recevoir 2 véhicules, à réaliser par l'acquéreur du lot en béton balayé
- ➔ : sens obligatoire des fatiges
- : Limite Zone constructible
- - - : d'alignement

NATURE	FONDS DOMINANT	FONDS SERVANT
Servitude d'évacuation des eaux pluviales	Fonds supérieurs et lotissement	Lot n° 7-8-9

Cadastré Section AC n° 204-237  
Superficie réelle mesurée : 500 m²  
Servitude devant faire l'objet d'un acte notarié

Nota: Les branchements individuels ne sont pas figurés sur ce plan mais sont prévus pour les réseaux suivant :  
Eau Potable, Electricité, Téléphone, Eaux Usées, Eaux Pluviales