
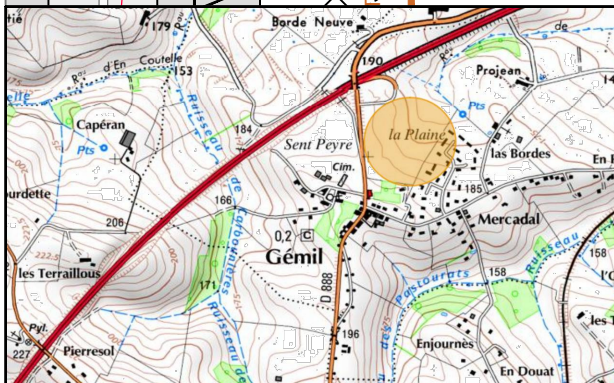
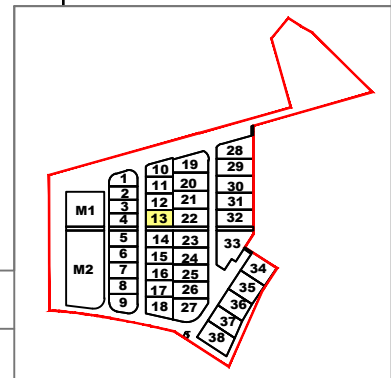


PLAN de VENTE
LOT 13

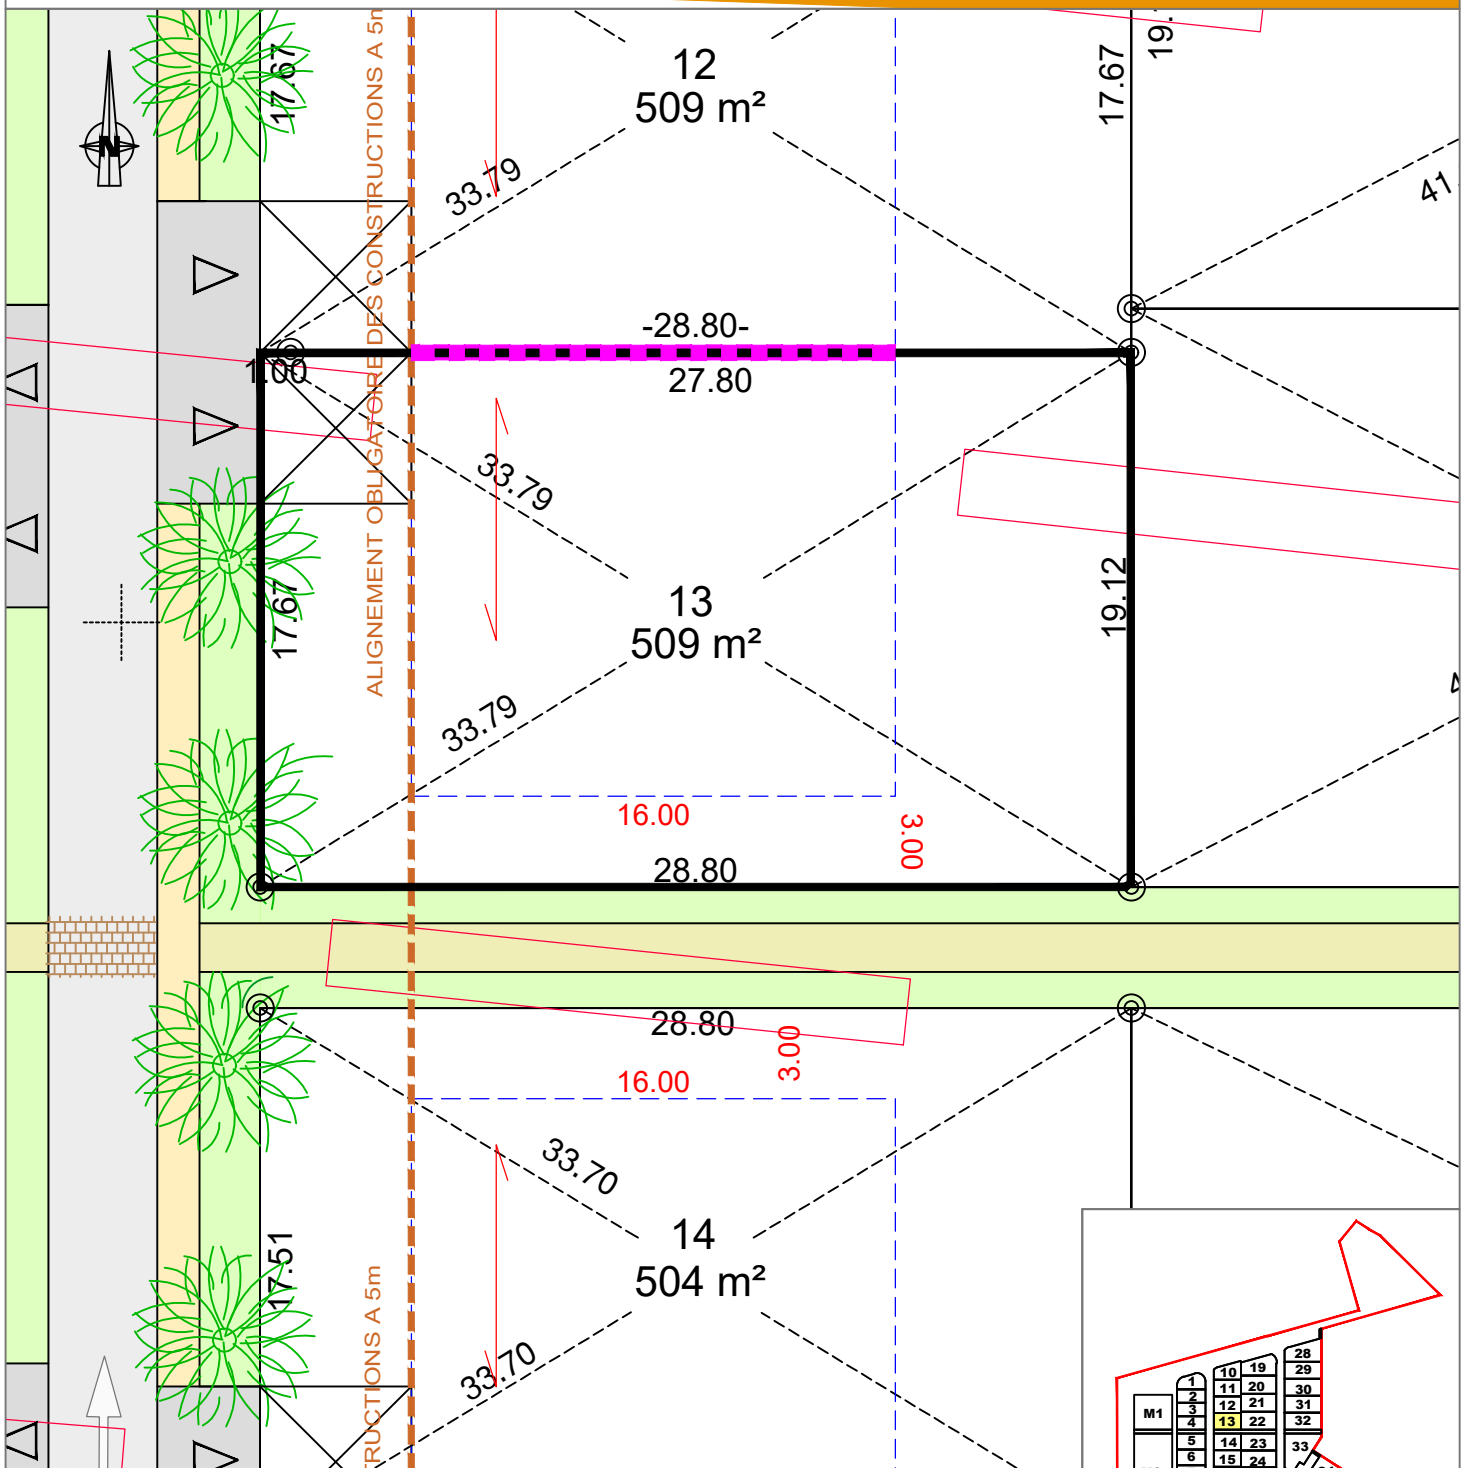

17/12/2018	Échelle 1/250
Dossier: A17193	Réf. Cadastre: ZB n°318

- Zone d'implantation des constructions
- Sens du faîtage de la construction
- Limite séparative latérale sur laquelle seront implantés à minima les garages
- Alignement obligatoire de la façade de la construction principale
- Accès au lot
Nota: les accès aux lots sont imposés. Ils ne pourront être déplacés ou modifiés uniquement avec l'accord du lotisseur et sans modification de l'arrêté autorisant le lotissement
- Aire de stationnement 2 places
- Sondages archéologiques
- Borne O.G.E

Nota: Terrain susceptible d'être remblayé

SOGEXFO
géomètres-experts associés

Gaël BOUSCAUD
Géomètre-Expert

Agence de Moissac 47, rue de l'inondation 82200 MOISSAC Tél : 05 63 04 08 38 moissac@sogexfo.com	Agence de Toulouse 20, rue du Sergent Vigné 31500 TOULOUSE Tél : 05 61 54 00 52 toulouse@sogexfo.com
--	--