
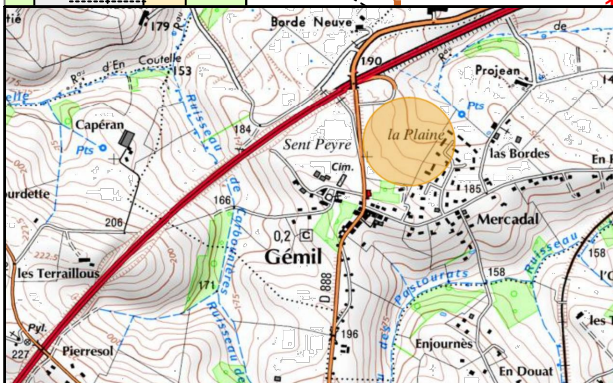
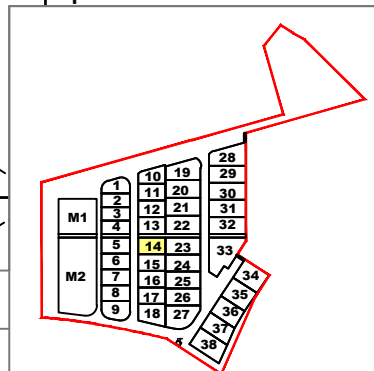


**PLAN de VENTE**  
**LOT 14**

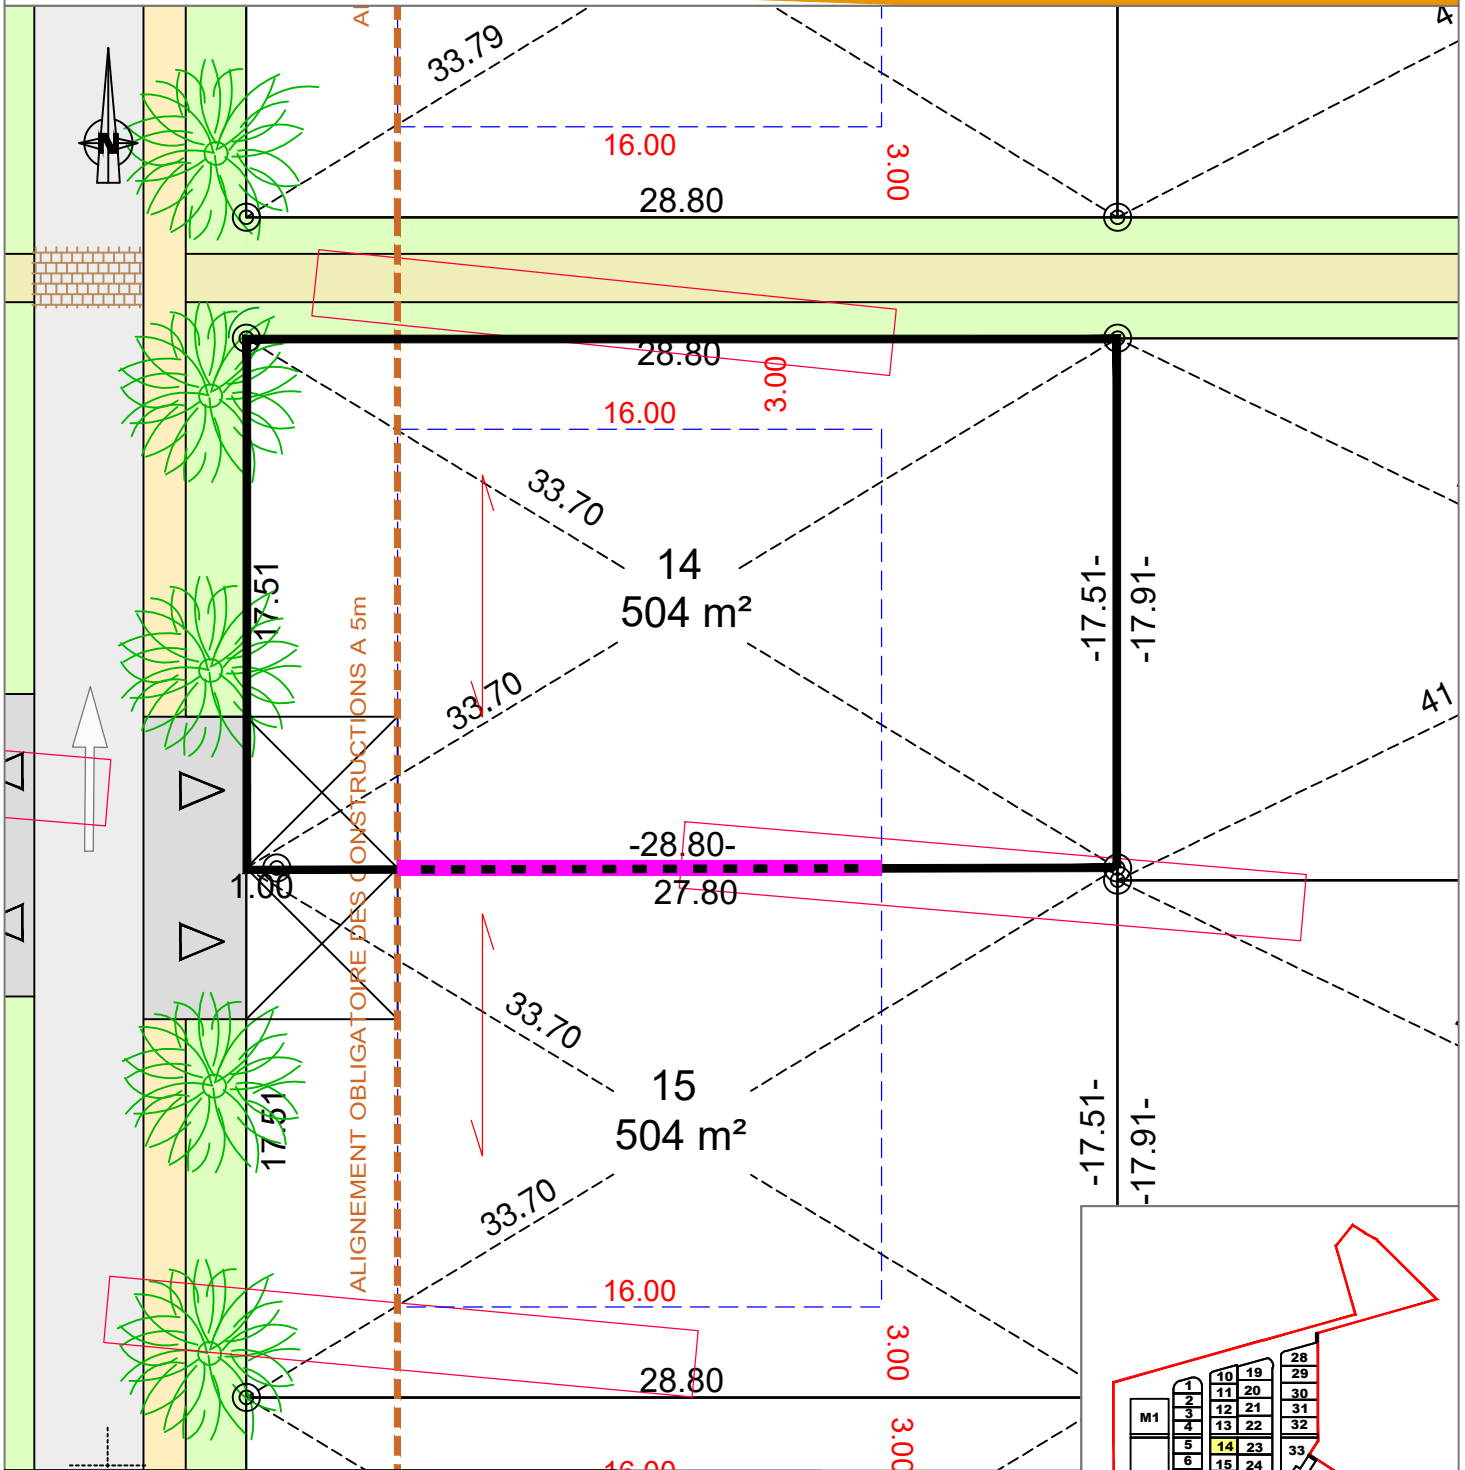

17/12/2018	Échelle 1/250
Dossier: A17193	Réf. Cadastre: ZB n°320
<p>--- Zone d'implantation des constructions</p> <p>→ Sens du faîtage de la construction</p> <p>--- Limite séparative latérale sur laquelle seront implantés à minima les garages</p> <p>--- Alignement obligatoire de la façade de la construction principale</p> <p>▷ Accès au lot Nota: les accès aux lots sont imposés. Ils ne pourront être déplacés ou modifiés uniquement avec l'accord du lotisseur et sans modification de l'arrêté autorisant le lotissement</p> <p>⊠ Aire de stationnement 2 places</p> <p>⊠ Sondages archéologiques</p> <p>⊙ Borne O.G.E</p> <p>Nota: Terrain susceptible d'être remblayé</p>	

**SOGEXFO**  
géomètres-experts associés

**Gaël BOUSCAUD**  
Géomètre-Expert

Agence de Moissac 47, rue de l'inondation 82200 MOISSAC Tél : 05 63 04 08 38 moissac@sogexfo.com	Agence de Toulouse 20, rue du Sergent Vigné 31500 TOULOUSE Tél : 05 61 54 00 52 toulouse@sogexfo.com
--	--