
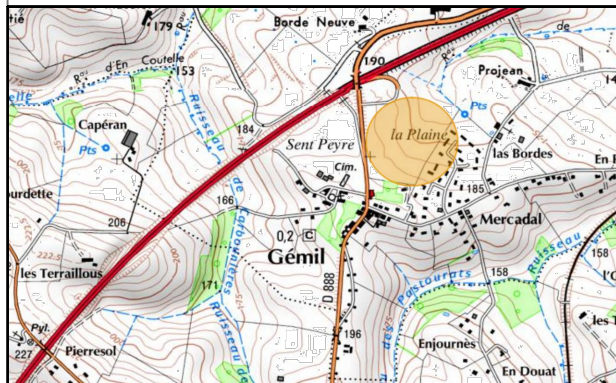
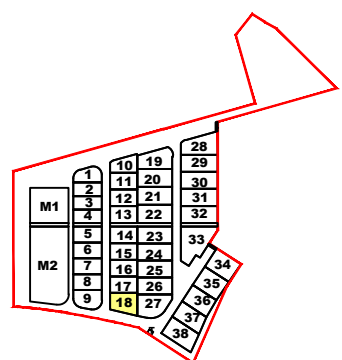


PLAN de VENTE
LOT 18

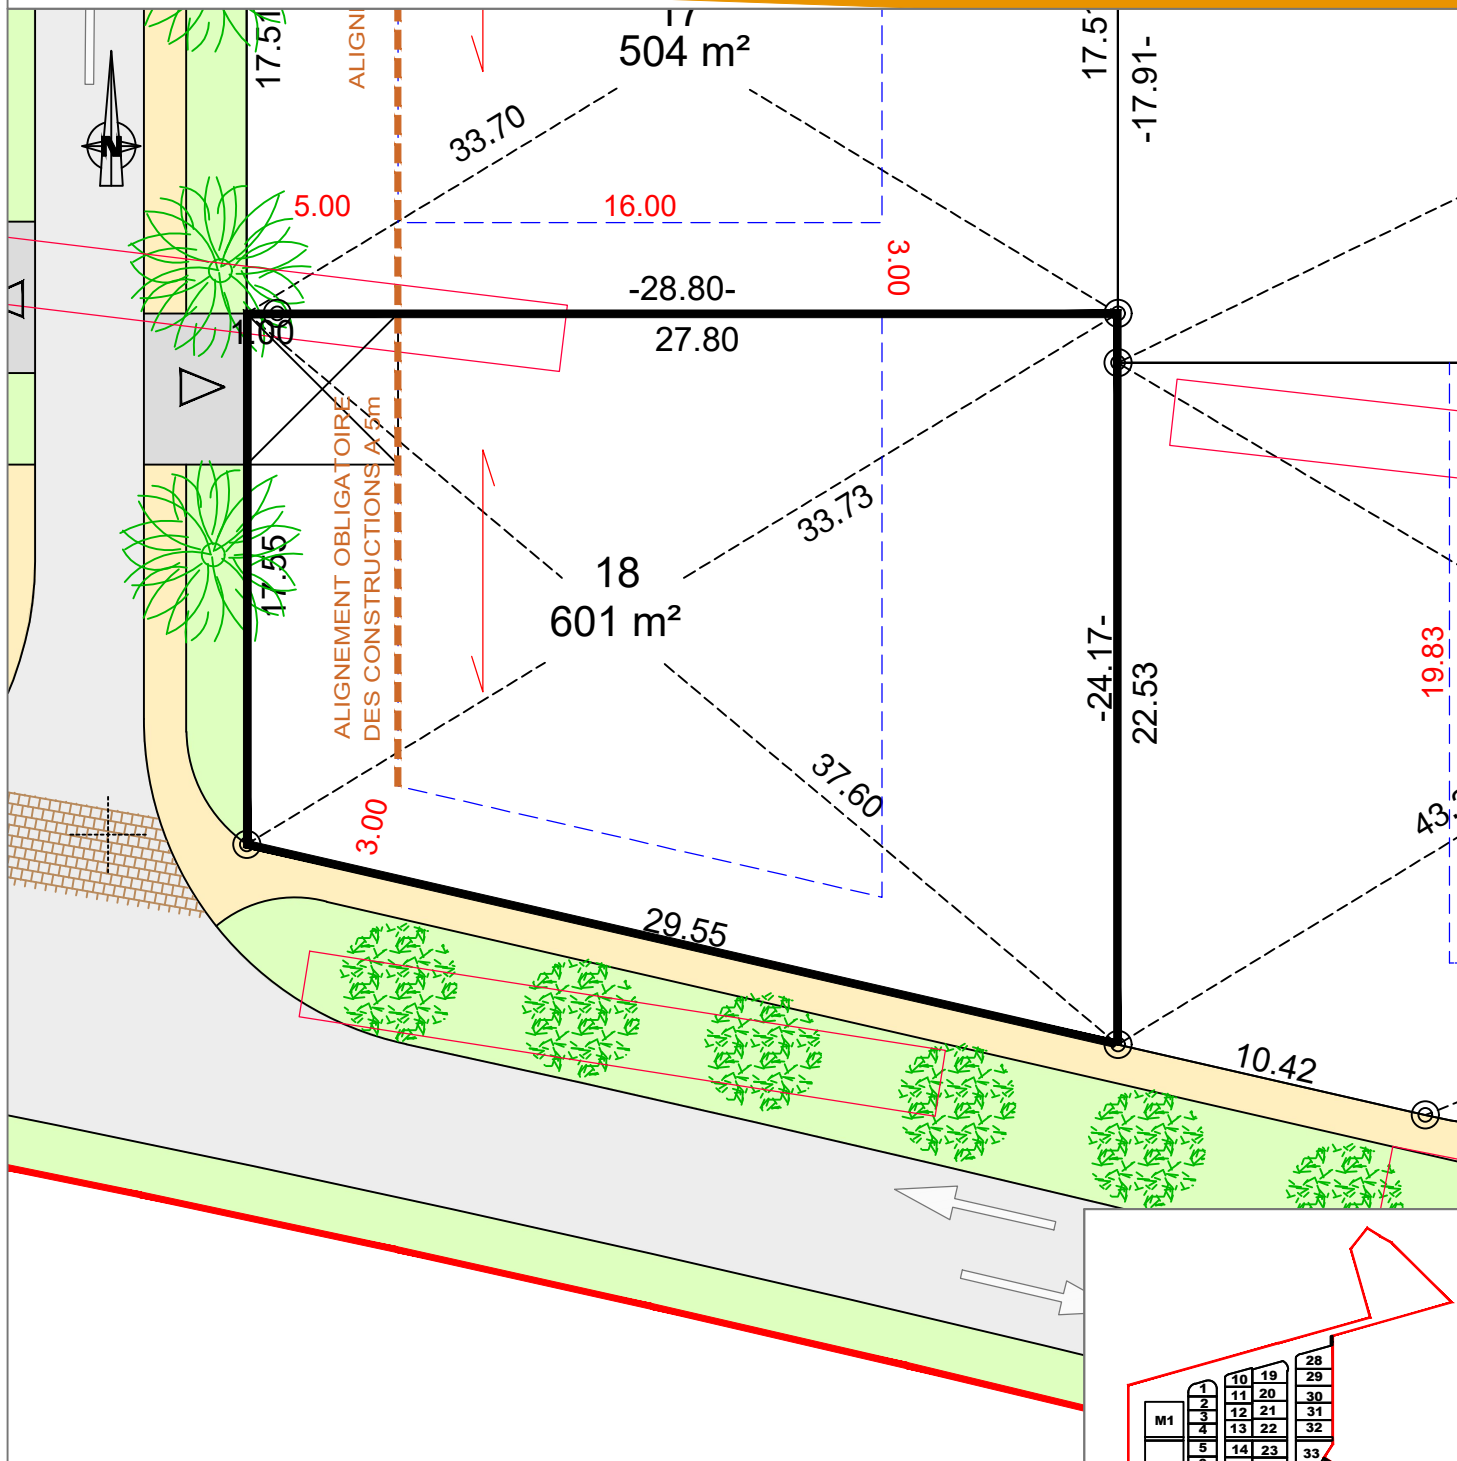

17/12/2018 Dossier: A17193	Échelle 1/250 Réf. Cadastre: ZB n°324
<ul style="list-style-type: none"> --- Zone d'implantation des constructions → Sens du faîtage de la construction --- Limite séparative latérale sur laquelle seront implantés à minima les garages --- Alignement obligatoire de la façade de la construction principale ▷ Accès au lot Nota: les accès aux lots sont imposés. Ils ne pourront être déplacés ou modifiés uniquement avec l'accord du lotisseur et sans modification de l'arrêté autorisant le lotissement Aire de stationnement 2 places □ Sondages archéologiques ⊙ Borne O.G.E 	
Nota: Terrain susceptible d'être remblayé	

SOGEXFO
géomètres-experts associés

Gaël BOUSCAUD
Géomètre-Expert

Agence de Moissac 47, rue de l'inondation 82200 MOISSAC Tél : 05 63 04 08 38 moissac@sogexfo.com	Agence de Toulouse 20, rue du Sergent Vigné 31500 TOULOUSE Tél : 05 61 54 00 52 toulouse@sogexfo.com
--	--