
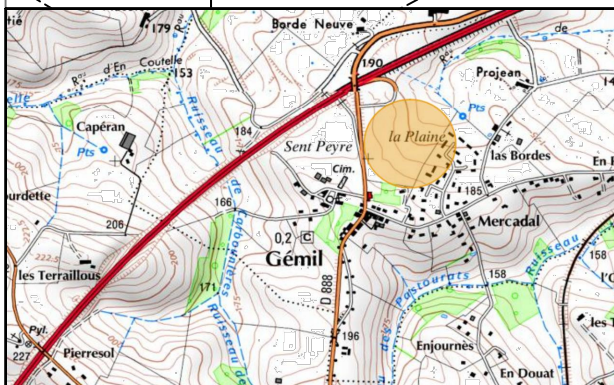
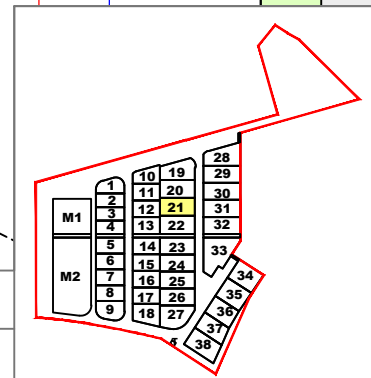


PLAN de VENTE
LOT 21

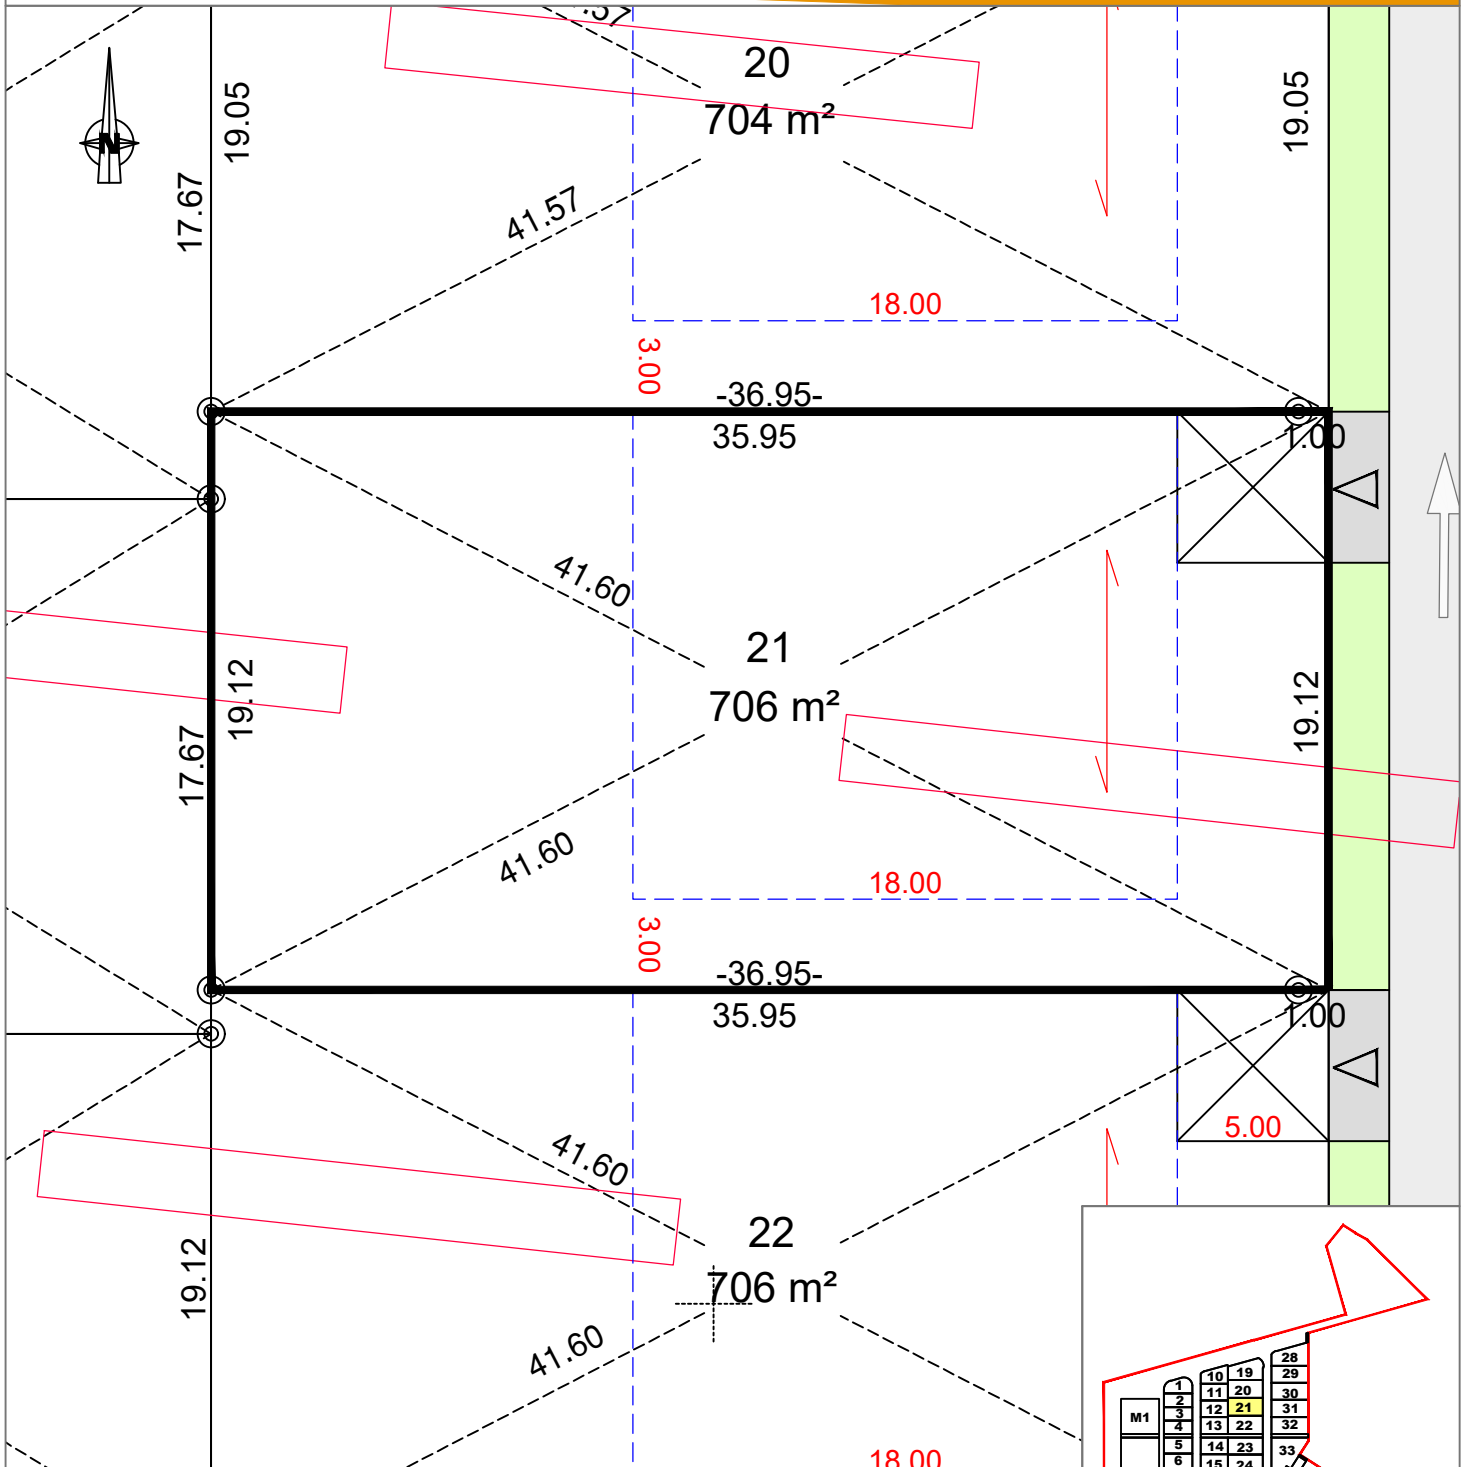

17/12/2018
 Dossier: A17193

Échelle 1/250
 Réf. Cadastre: ZB n°327

- Zone d'implantation des constructions
 - Sens du faîtage de la construction
 - Limite séparative latérale sur laquelle seront implantés à minima les garages
 - Alignement obligatoire de la façade de la construction principale
 - Accès au lot
 Nota: les accès aux lots sont imposés. Ils ne pourront être déplacés ou modifiés uniquement avec l'accord du lotisseur et sans modification de l'arrêté autorisant le lotissement
 - Aire de stationnement 2 places
 - Sondages archéologiques
 - Borne O.G.E
- Nota: Terrain susceptible d'être remblayé

LOGEXFO
 géomètres-experts associés

Gaël BOUSCAUD
 Géomètre-Expert

Agence de Moissac 47, rue de l'inondation 82200 MOISSAC
 Tél : 05 63 04 08 38
 moissac@sogexfo.com

Agence de Toulouse 20, rue du Sergent Vigné 31500 TOULOUSE
 Tél : 05 61 54 00 52
 toulouse@sogexfo.com