
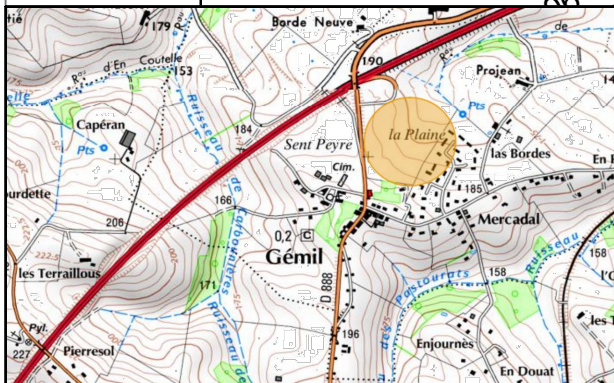
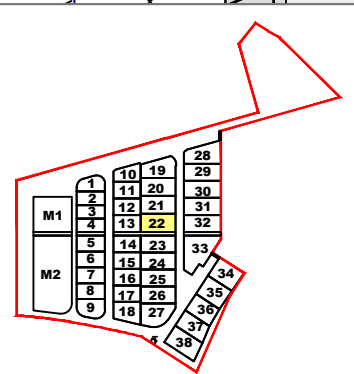


PLAN de VENTE
LOT 22

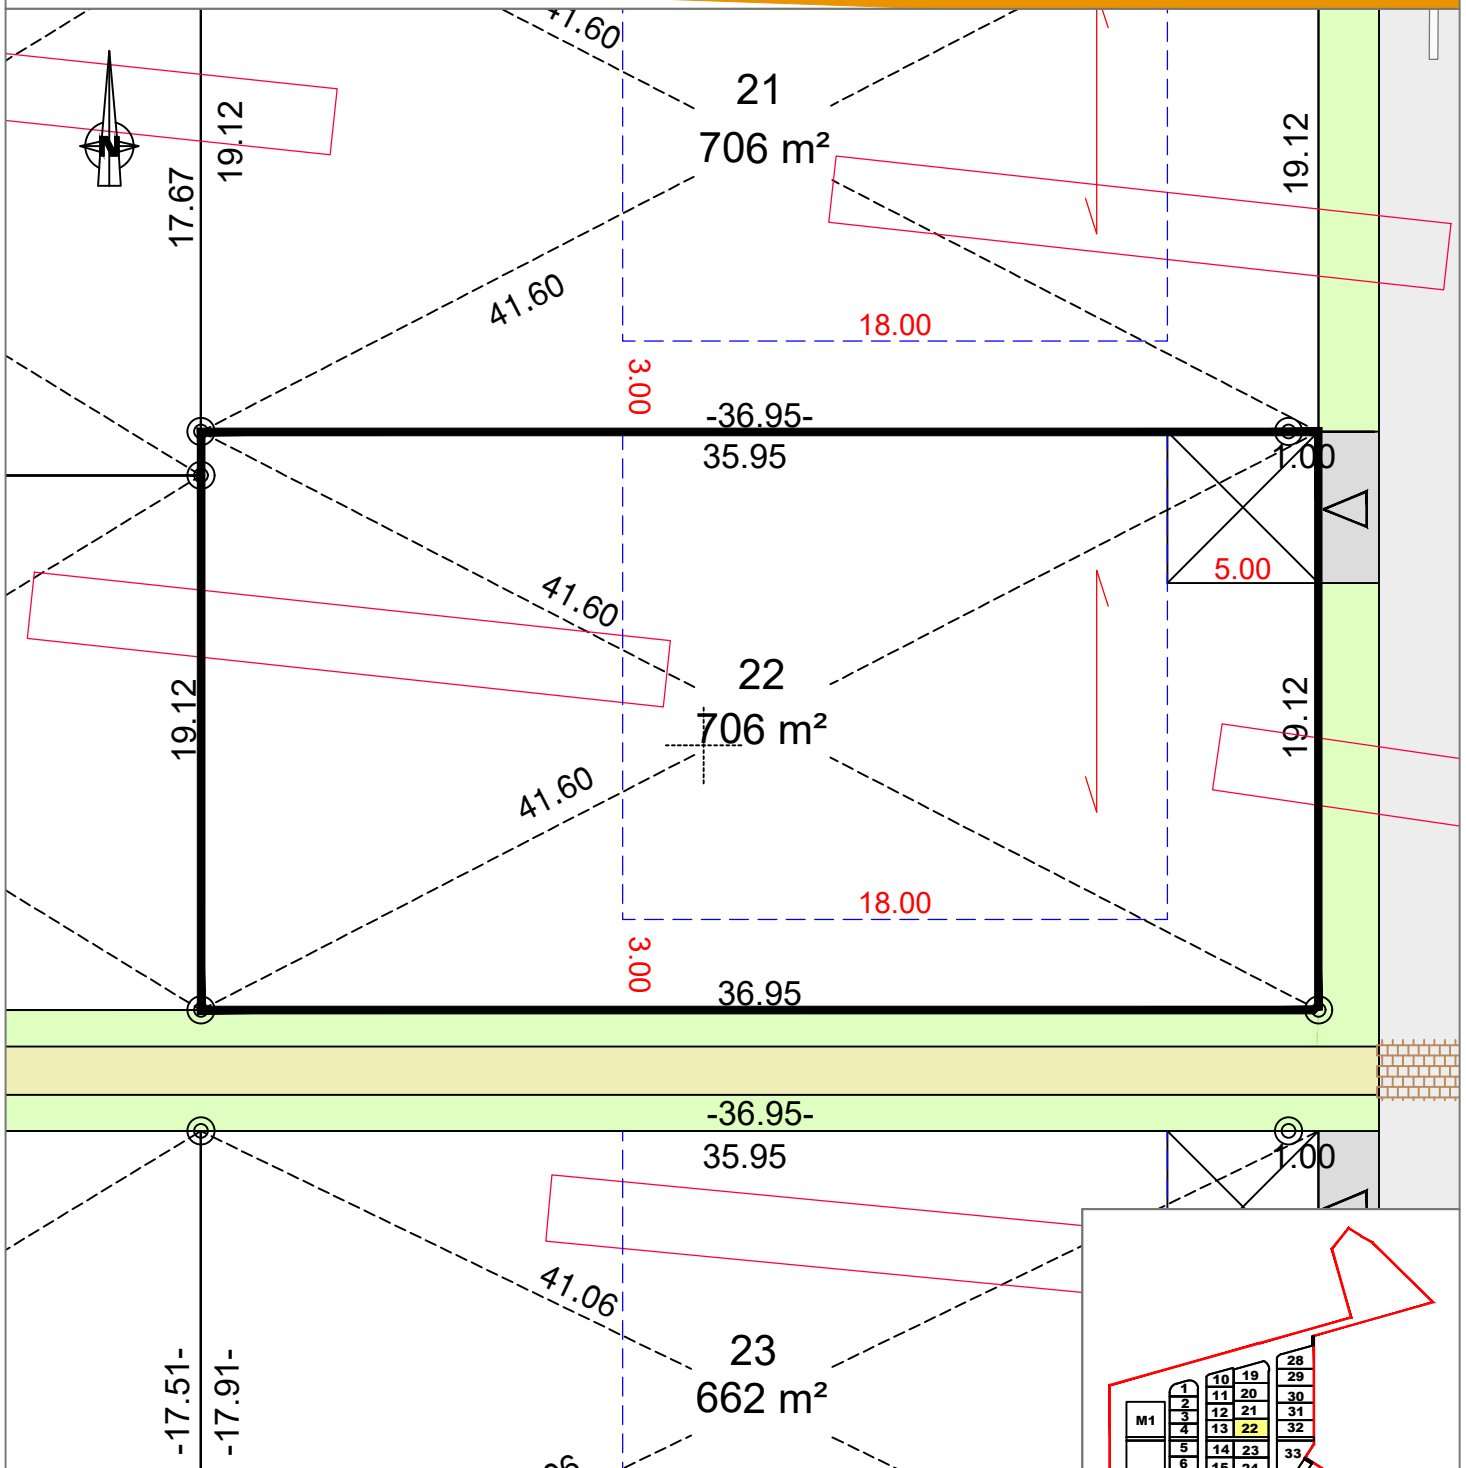

17/12/2018
Dossier: A17193

Échelle 1/250
Réf. Cadastre: ZB n°328

- Zone d'implantation des constructions
- Sens du faîtage de la construction
- Limite séparative latérale sur laquelle seront implantés à minima les garages
- Alignement obligatoire de la façade de la construction principale
- Accès au lot
Nota: les accès aux lots sont imposés. Ils ne pourront être déplacés ou modifiés uniquement avec l'accord du lotisseur et sans modification de l'arrêté autorisant le lotissement
- Aire de stationnement 2 places
- Sondages archéologiques
- Borne O.G.E

Nota: Terrain susceptible d'être remblayé

SOGEXFO
géomètres-experts associés

Gaël BOUSCAUD
Géomètre-Expert

Agence de Moissac 47, rue de l'inondation
82200 MOISSAC
Tél : 05 63 04 08 38
moissac@sogexfo.com

Agence de Toulouse 20, rue du Sergent Vigné
31500 TOULOUSE
Tél : 05 61 54 00 52
toulouse@sogexfo.com