
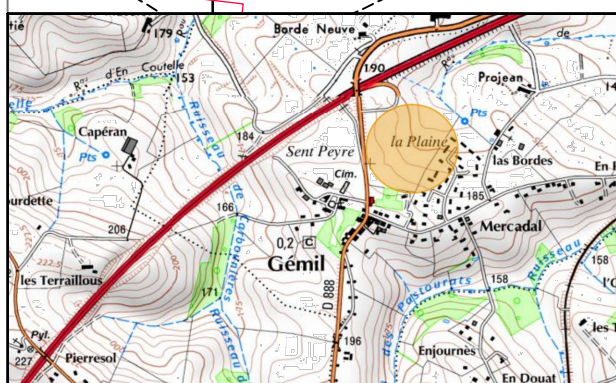
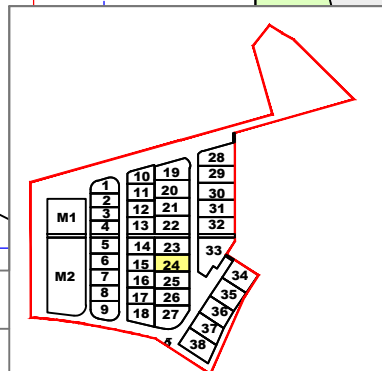


**PLAN de VENTE**  
**LOT 24**

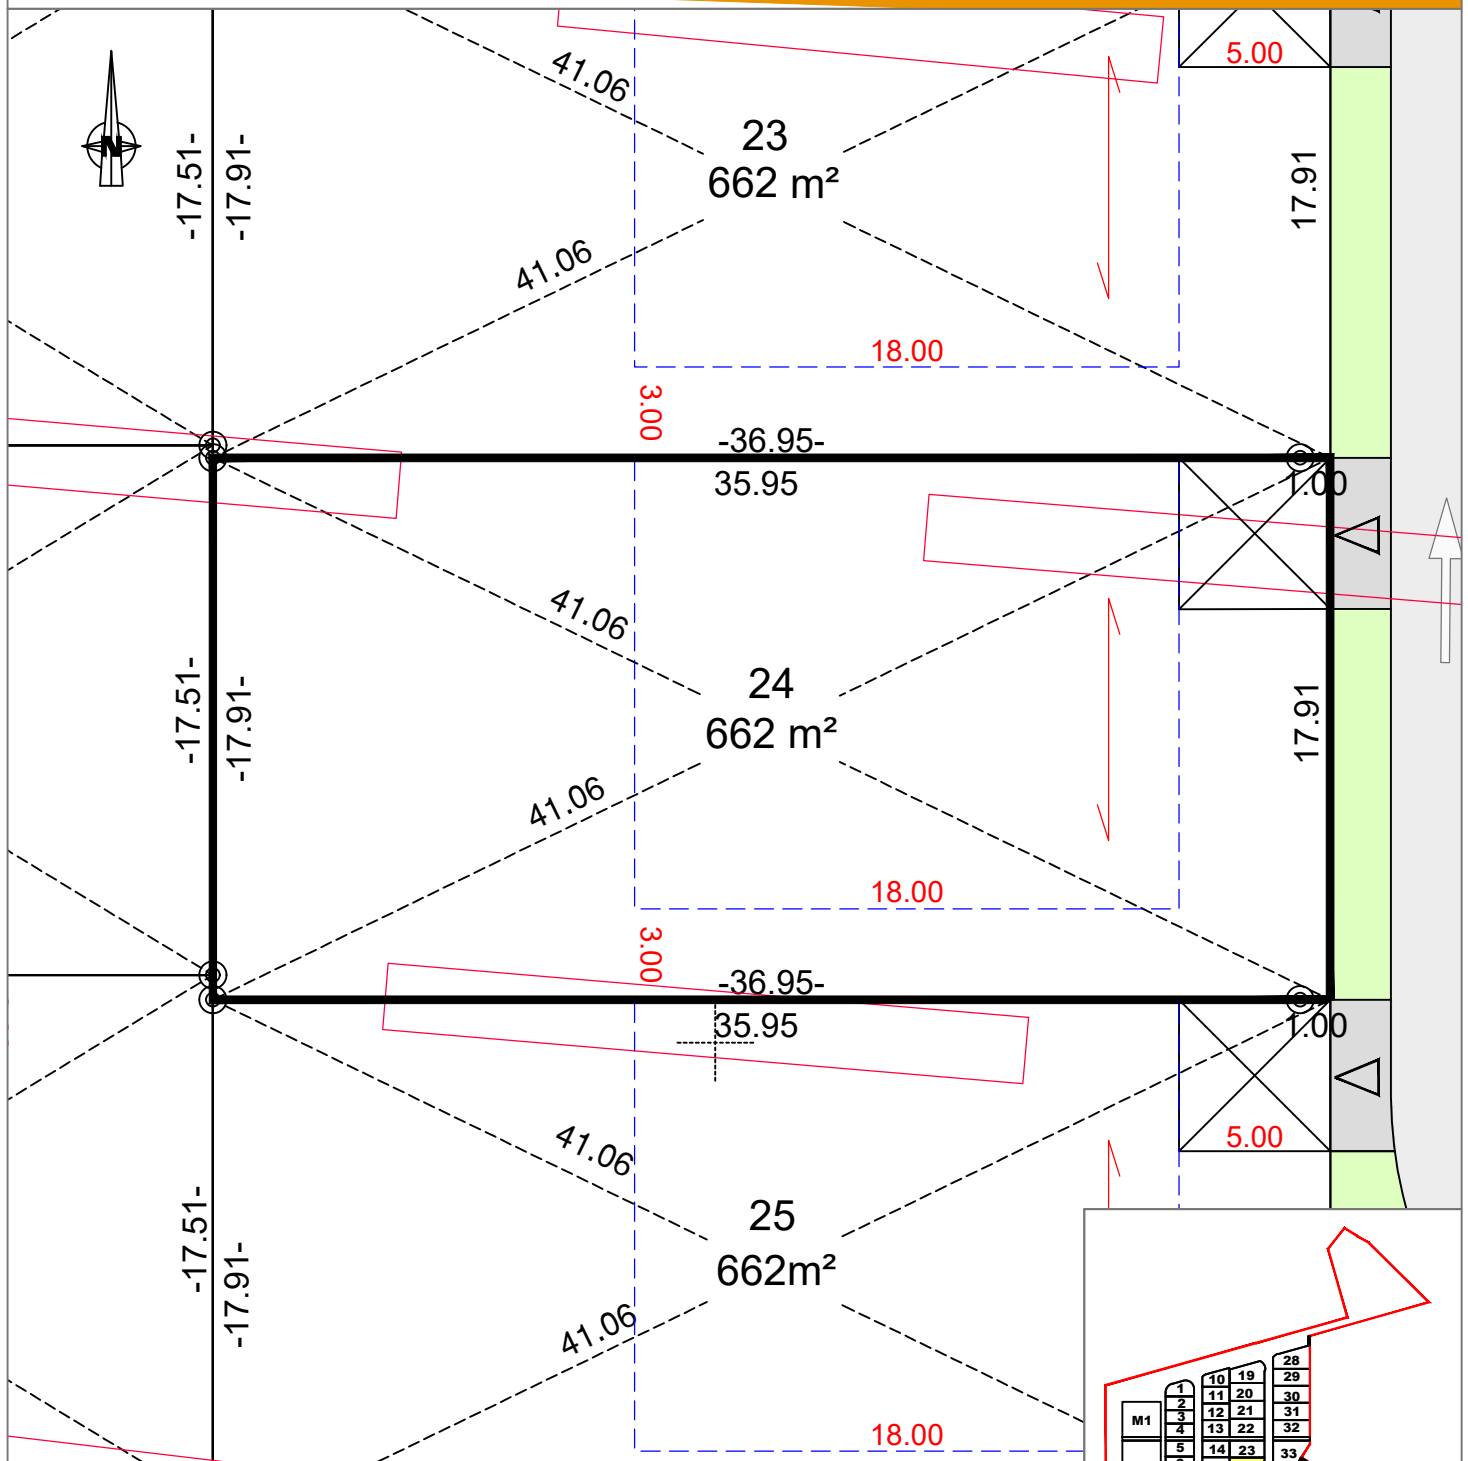

17/12/2018 Dossier: A17193	Échelle 1/250 Réf. Cadastrale: ZB n°330
<ul style="list-style-type: none"> <li><span style="border: 1px dashed blue; padding: 2px;"> </span> Zone d'implantation des constructions</li> <li><span style="color: red;">→</span> Sens du faîtage de la construction</li> <li><span style="border-bottom: 1px dashed magenta; display: inline-block; width: 20px;"></span> Limite séparative latérale sur laquelle seront implantés à minima les garages</li> <li><span style="border-bottom: 1px dashed orange; display: inline-block; width: 20px;"></span> Alignement obligatoire de la façade de la construction principale</li> <li>▴ Accès au lot Nota: les accès aux lots sont imposés. Ils ne pourront être déplacés ou modifiés uniquement avec l'accord du lotisseur et sans modification de l'arrêté autorisant le lotissement</li> <li><span style="border: 1px solid black; padding: 2px;"> </span> Aire de stationnement 2 places</li> <li><span style="border: 1px solid red; padding: 2px;"> </span> Sondages archéologiques</li> <li>⊙ Borne O.G.E</li> </ul>	
Nota: Terrain susceptible d'être remblayé	

**LOGEXFO**  
géomètres-experts associés

**Gaël BOUSCAUD**  
Géomètre-Expert

Agence de Moissac 47, rue de l'inondation 82200 MOISSAC Tél : 05 63 04 08 38 moissac@sogexfo.com	Agence de Toulouse 20, rue du Sergent Vigné 31500 TOULOUSE Tél : 05 61 54 00 52 toulouse@sogexfo.com
--	--