
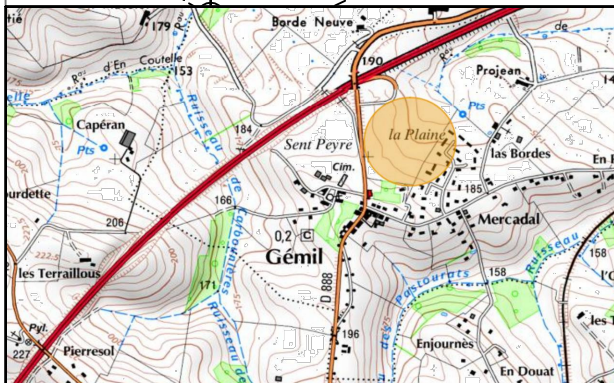
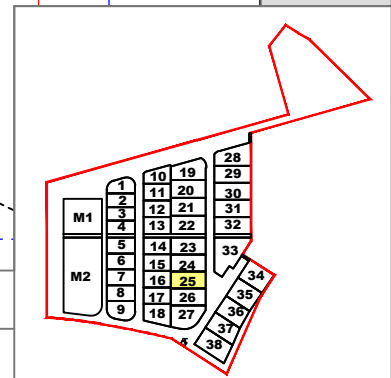


PLAN de VENTE
LOT 25

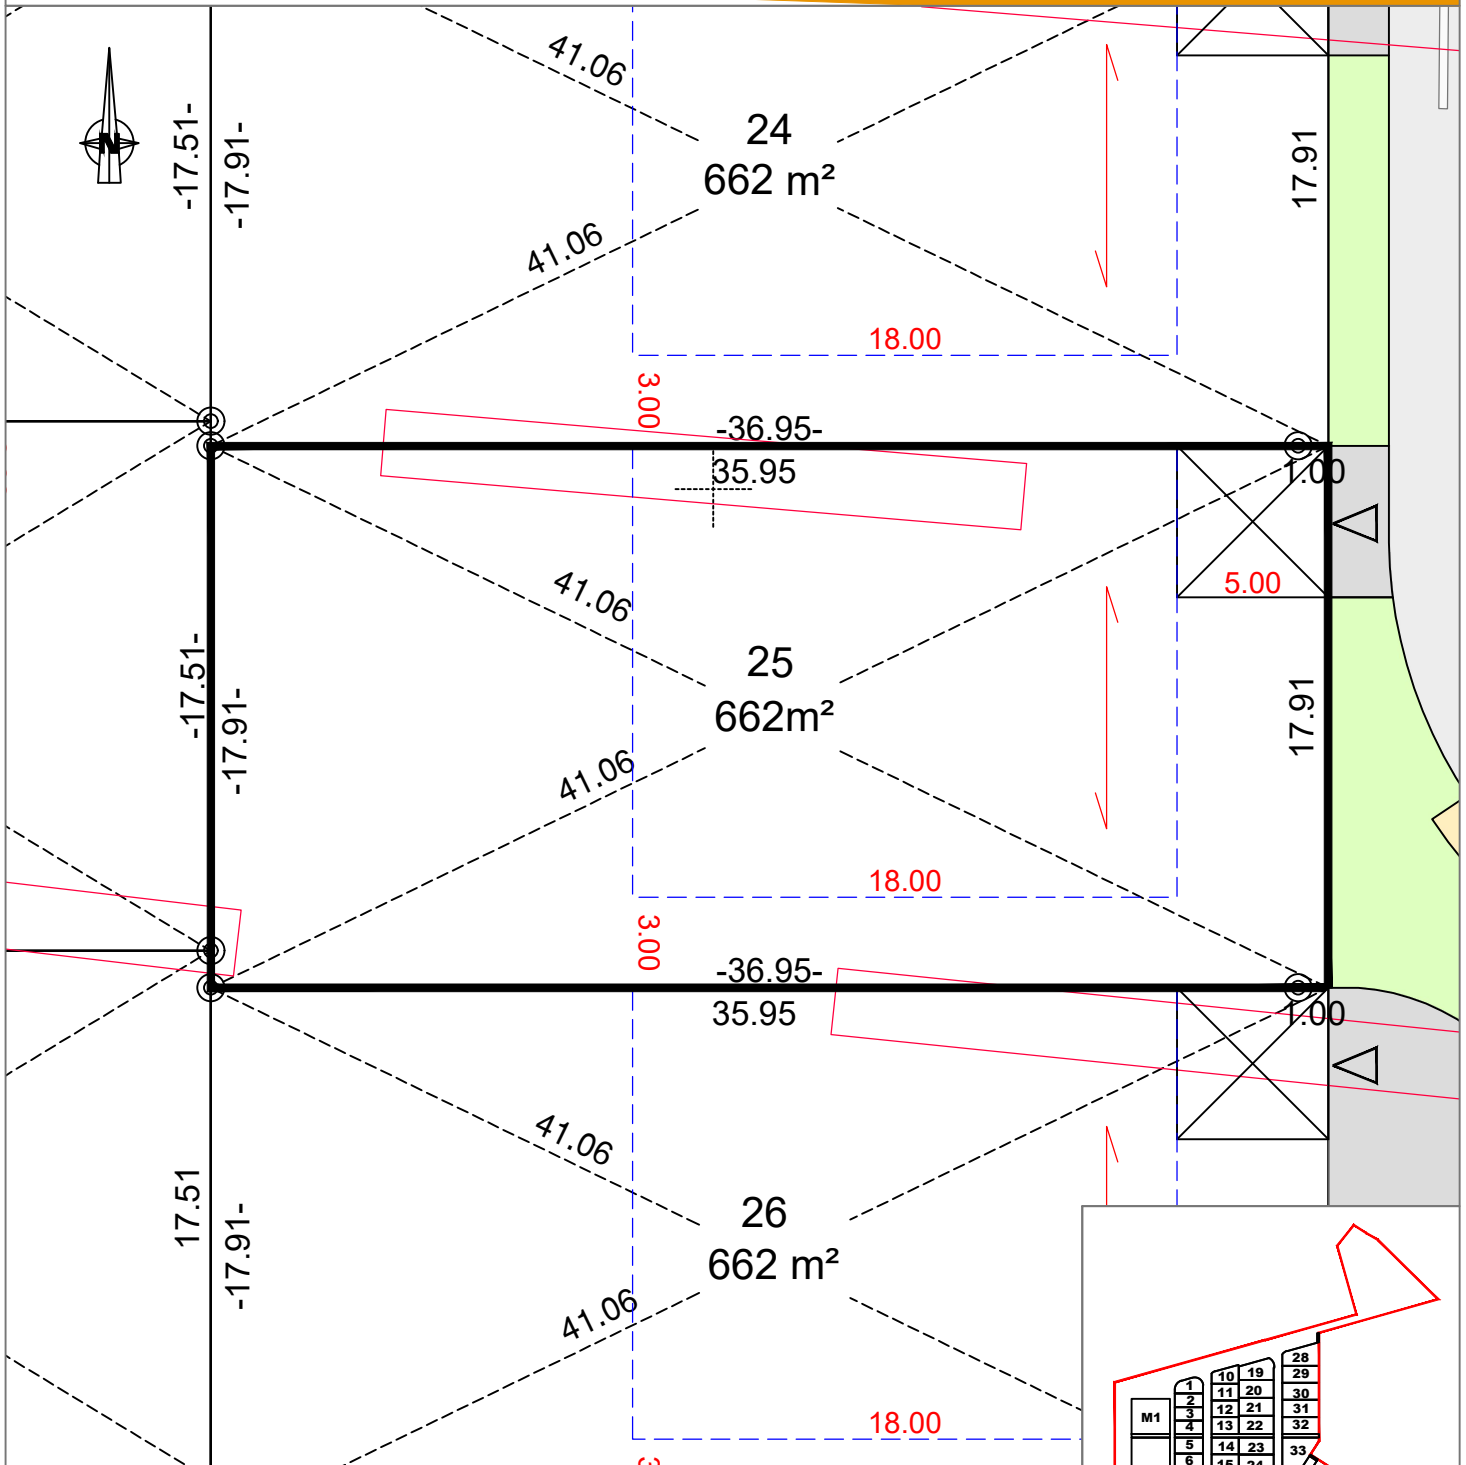

17/12/2018	Échelle 1/250
Dossier: A17193	Réf. Cadastre: ZB n°331
Zone d'implantation des constructions	
Sens du faîtage de la construction	
Limite séparative latérale sur laquelle seront implantés à minima les garages	
Alignement obligatoire de la façade de la construction principale	
Accès au lot Nota: les accès aux lots sont imposés. Ils ne pourront être déplacés ou modifiés uniquement avec l'accord du lotisseur et sans modification de l'arrêté autorisant le lotissement	
Aire de stationnement 2 places	
Sondages archéologiques	
Borne O.G.E	
Nota: Terrain susceptible d'être remblayé	

LOGEXFO
géomètres-experts associés

Gaël BOUSCAUD
Géomètre-Expert

Agence de Moissac 47, rue de l'inondation 82200 MOISSAC Tél : 05 63 04 08 38 moissac@sogexfo.com	Agence de Toulouse 20, rue du Sergent Vigné 31500 TOULOUSE Tél : 05 61 54 00 52 toulouse@sogexfo.com
--	--