

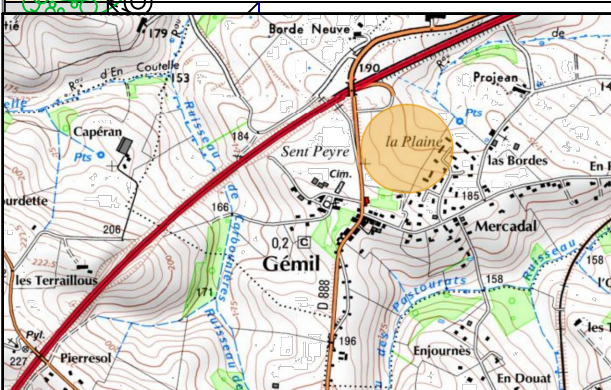


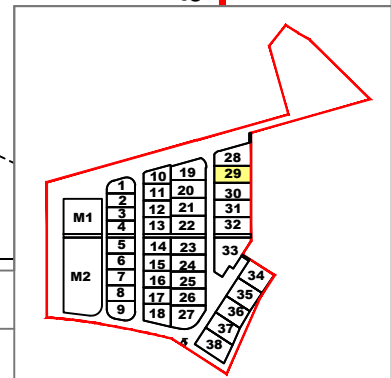

PLAN de VENTE
LOT 29

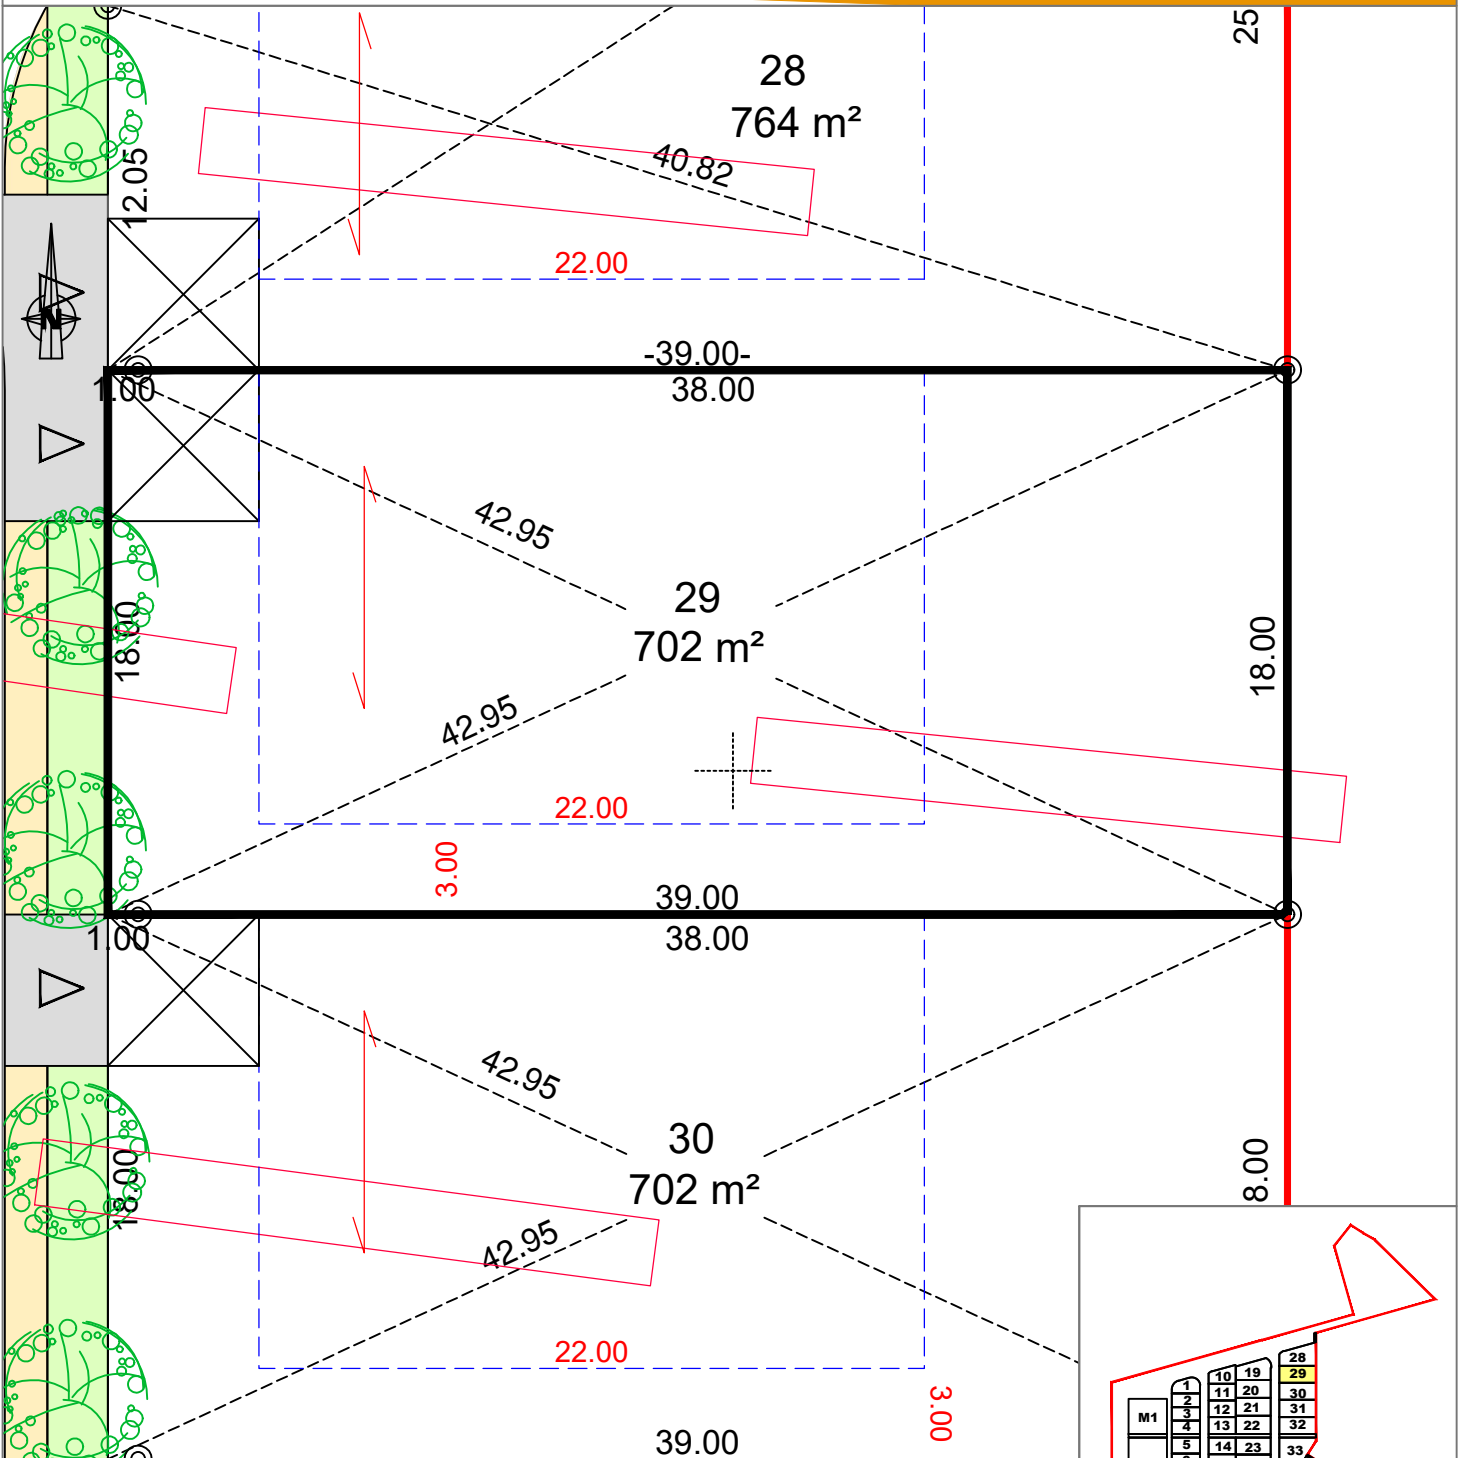

17/12/2018	Échelle 1/250
Dossier: A17193	Réf. Cadastrale: ZB n°335
<ul style="list-style-type: none"> Zone d'implantation des constructions → Sens du faîtage de la construction Limite séparative latérale sur laquelle seront implantés à minima les garages Alignement obligatoire de la façade de la construction principale Accès au lot Nota: les accès aux lots sont imposés. Ils ne pourront être déplacés ou modifiés uniquement avec l'accord du lotisseur et sans modification de l'arrêté autorisant le lotissement Aire de stationnement 2 places Sondages archéologiques Borne O.G.E 	
Nota: Terrain susceptible d'être remblayé	

SOGEXFO
 géomètres-experts associés

Gaël BOUSCAUD
 Géomètre-Expert

Agence de Moissac 47, rue de l'inondation 82200 MOISSAC Tél : 05 63 04 08 38 moissac@sogexfo.com	Agence de Toulouse 20, rue du Sergent Vigné 31500 TOULOUSE Tél : 05 61 54 00 52 toulouse@sogexfo.com
--	--