

# Dossier de Permis d'Aménager

Commune de GEMIL (31)

Lotissement "Collines et Paysages"



**Maître d'Ouvrage :**

SAS LES PARCS AMENAGEURS

227 rue Pierre Gilles de Gennes




31670 LABEGE

Tél : 05 62 73 17 39

Fax : 05 62 73 00 43

mail : contact@lesparcs-amenageur.com

## PLAN de VENTE LOT 32

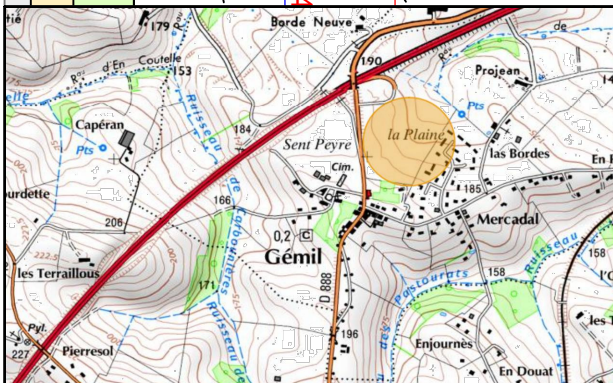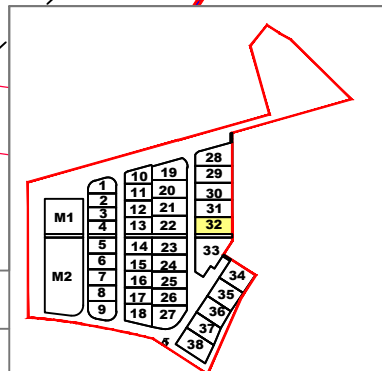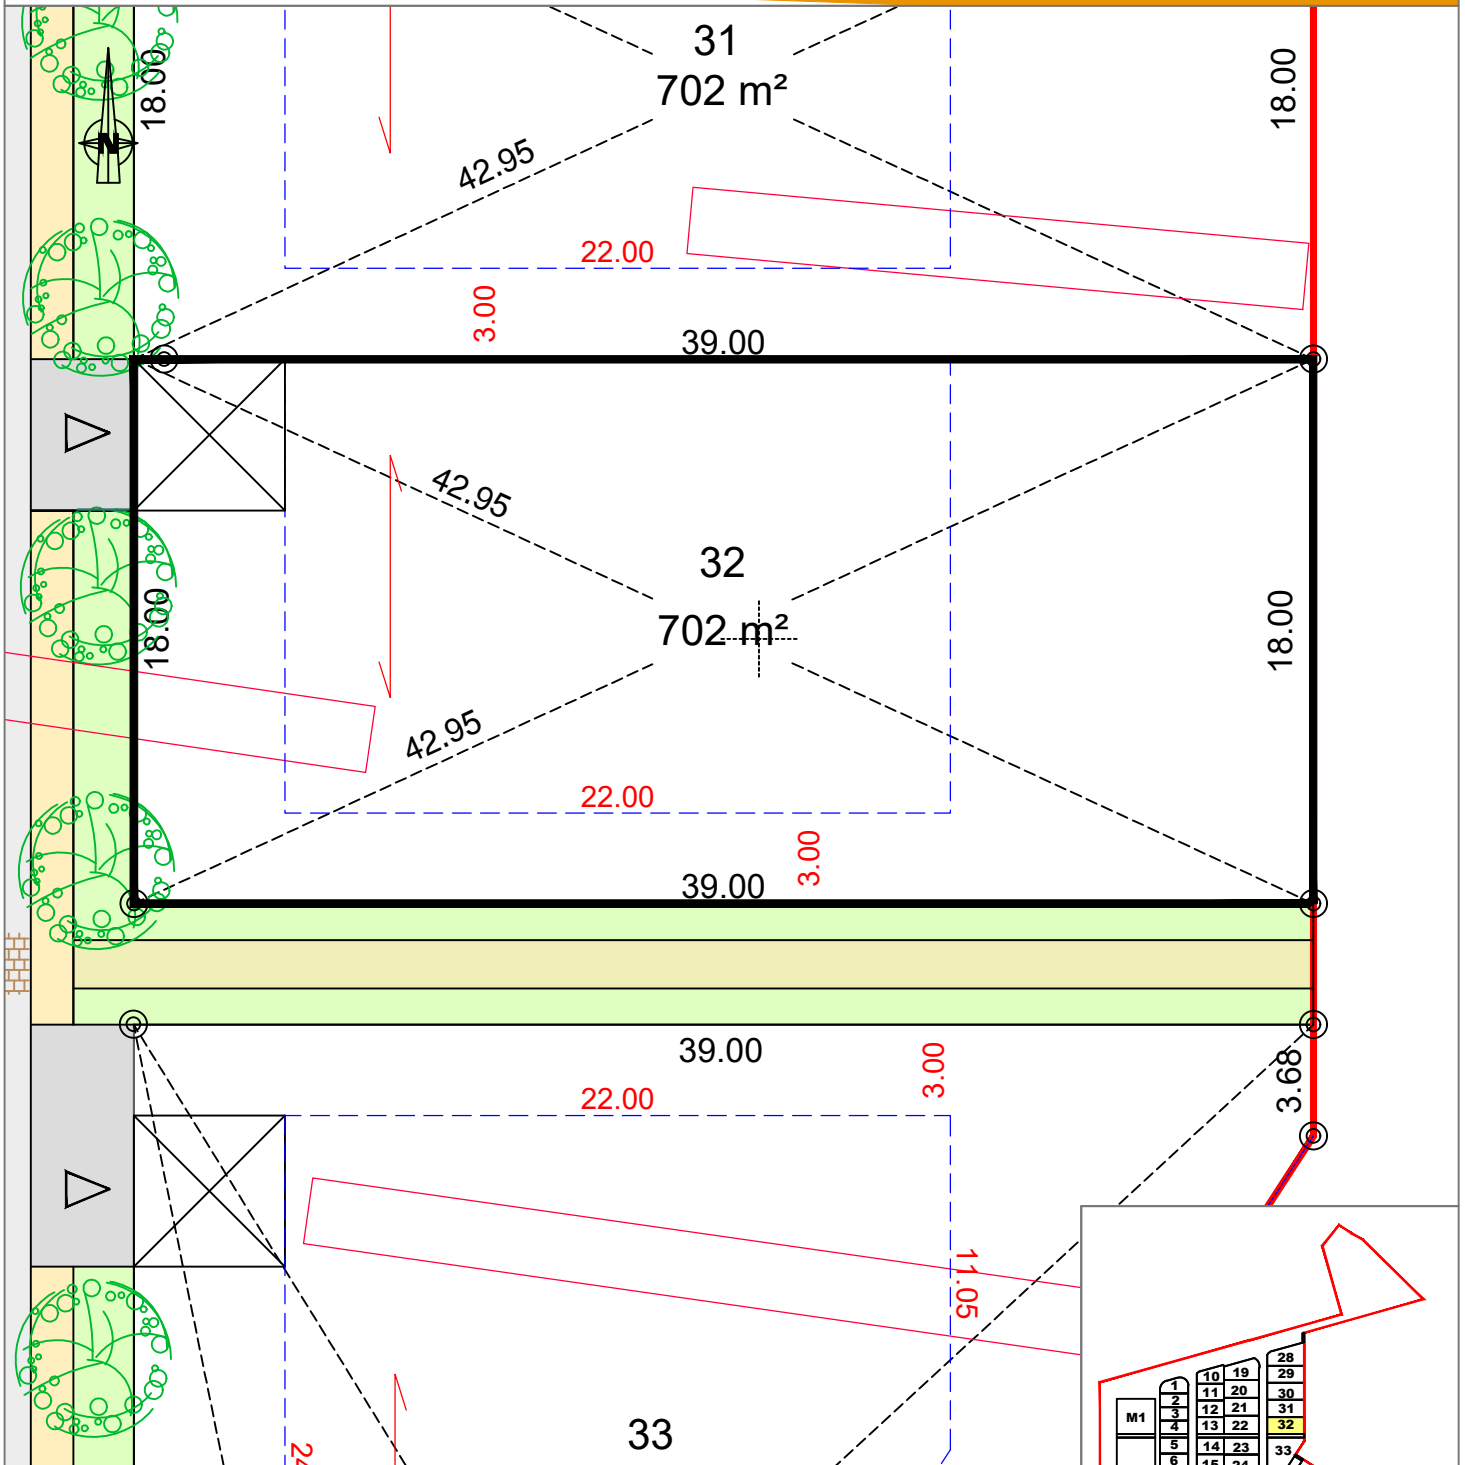

|                 |                         |
|-----------------|-------------------------|
| 17/12/2018      | Échelle 1/250           |
| Dossier: A17193 | Réf. Cadastre: ZB n°338 |

- Zone d'implantation des constructions
- Sens du faîtage de la construction
- Limite séparative latérale sur laquelle seront implantés à minima les garages
- Alignement obligatoire de la façade de la construction principale
- ⚠ Accès au lot  
Nota: les accès aux lots sont imposés. Ils ne pourront être déplacés ou modifiés uniquement avec l'accord du lotisseur et sans modification de l'arrêté autorisant le lotissement
- Aire de stationnement 2 places
- Sondages archéologiques
- ⊙ Borne O.G.E

Nota: Terrain susceptible d'être remblayé

**SOGEXFO**  
géomètres-experts associés

**Gaël BOUSCAUD**  
Géomètre-Expert

|  |  |
|--|--|
| Agence de Moissac<br>47, rue de l'inondation<br>82200 MOISSAC<br>Tél : 05 63 04 08 38<br>moissac@sogexfo.com | Agence de Toulouse<br>20, rue du Sergent Vigné<br>31500 TOULOUSE<br>Tél : 05 61 54 00 52<br>toulouse@sogexfo.com |
|--|--|