

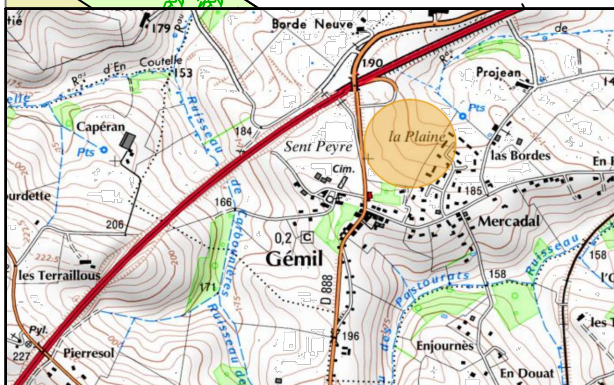


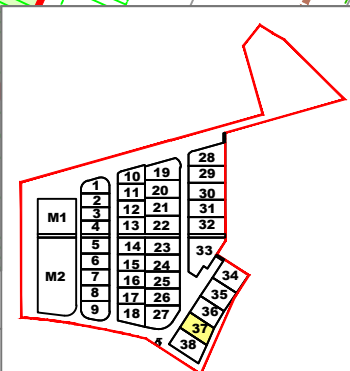

**PLAN de VENTE**  
**LOT 37**

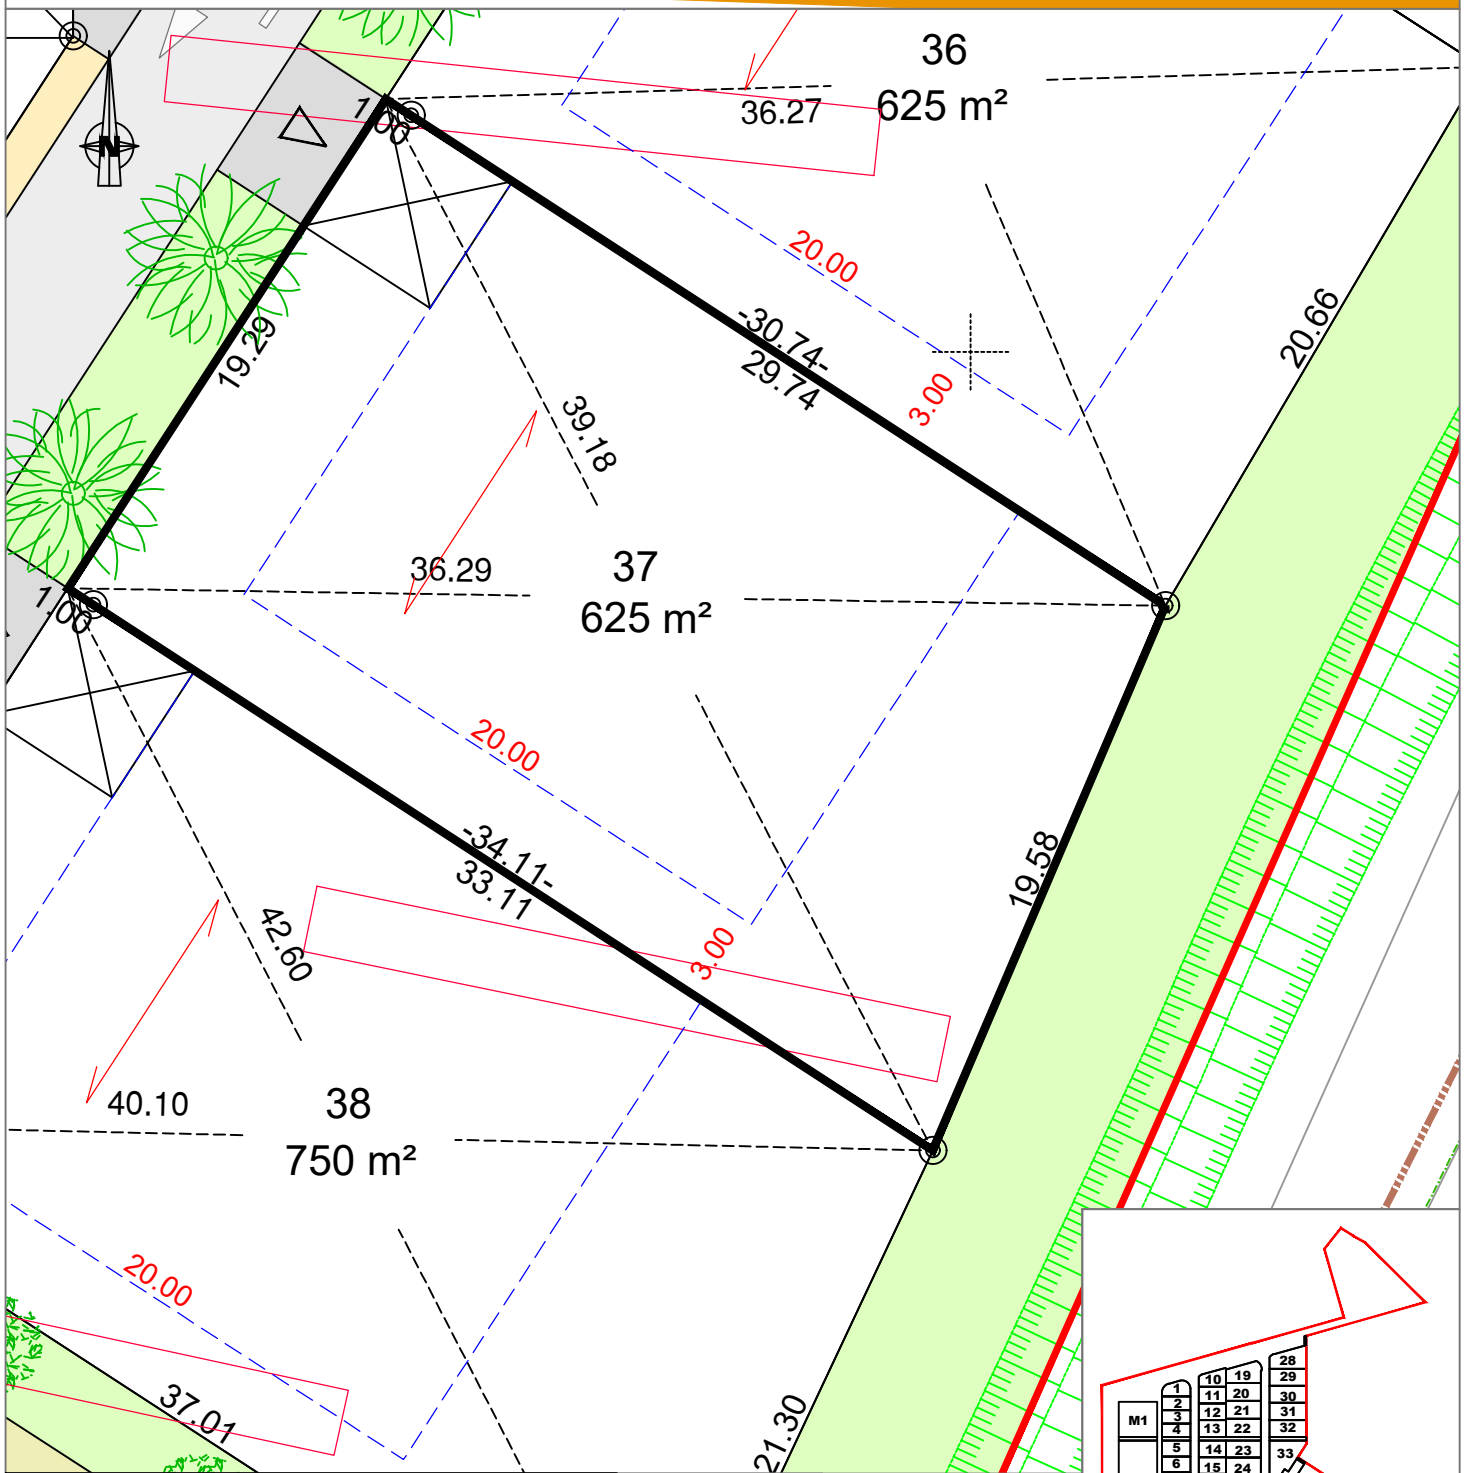

17/12/2018  
Dossier: A17193

Échelle 1/250  
Réf. Cadastre: ZB n°344

- Zone d'implantation des constructions
- Sens du faîtage de la construction
- Limite séparative latérale sur laquelle seront implantés à minima les garages
- Alignement obligatoire de la façade de la construction principale
- ▴ Accès au lot  
Nota: les accès aux lots sont imposés. Ils ne pourront être déplacés ou modifiés uniquement avec l'accord du lotisseur et sans modification de l'arrêté autorisant le lotissement
- Aire de stationnement 2 places
- Sondages archéologiques
- ⊙ Borne O.G.E

Nota: Terrain susceptible d'être remblayé



**Gaël BOUSCAUD**  
Géomètre-Expert

Agence de Moissac 47, rue de l'inondation 82200 MOISSAC  
Tél : 05 63 04 08 38  
moissac@sogexfo.com

Agence de Toulouse 20, rue du Sergent Vigné 31500 TOULOUSE  
Tél : 05 61 54 00 52  
toulouse@sogexfo.com