
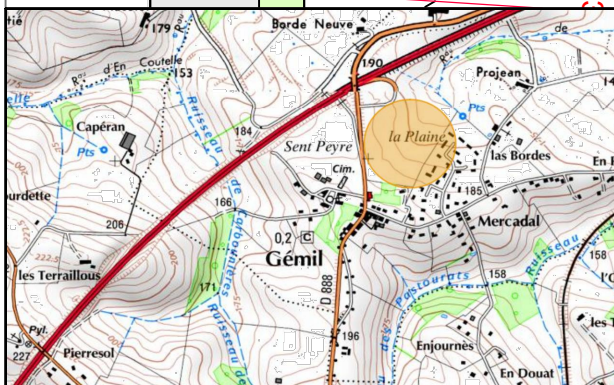
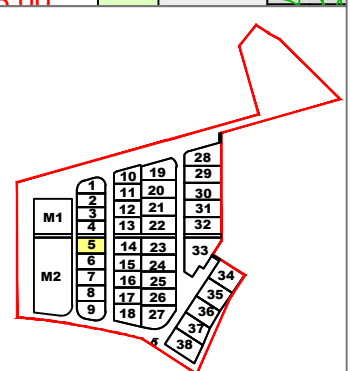


**PLAN de VENTE**  
**LOT 5**

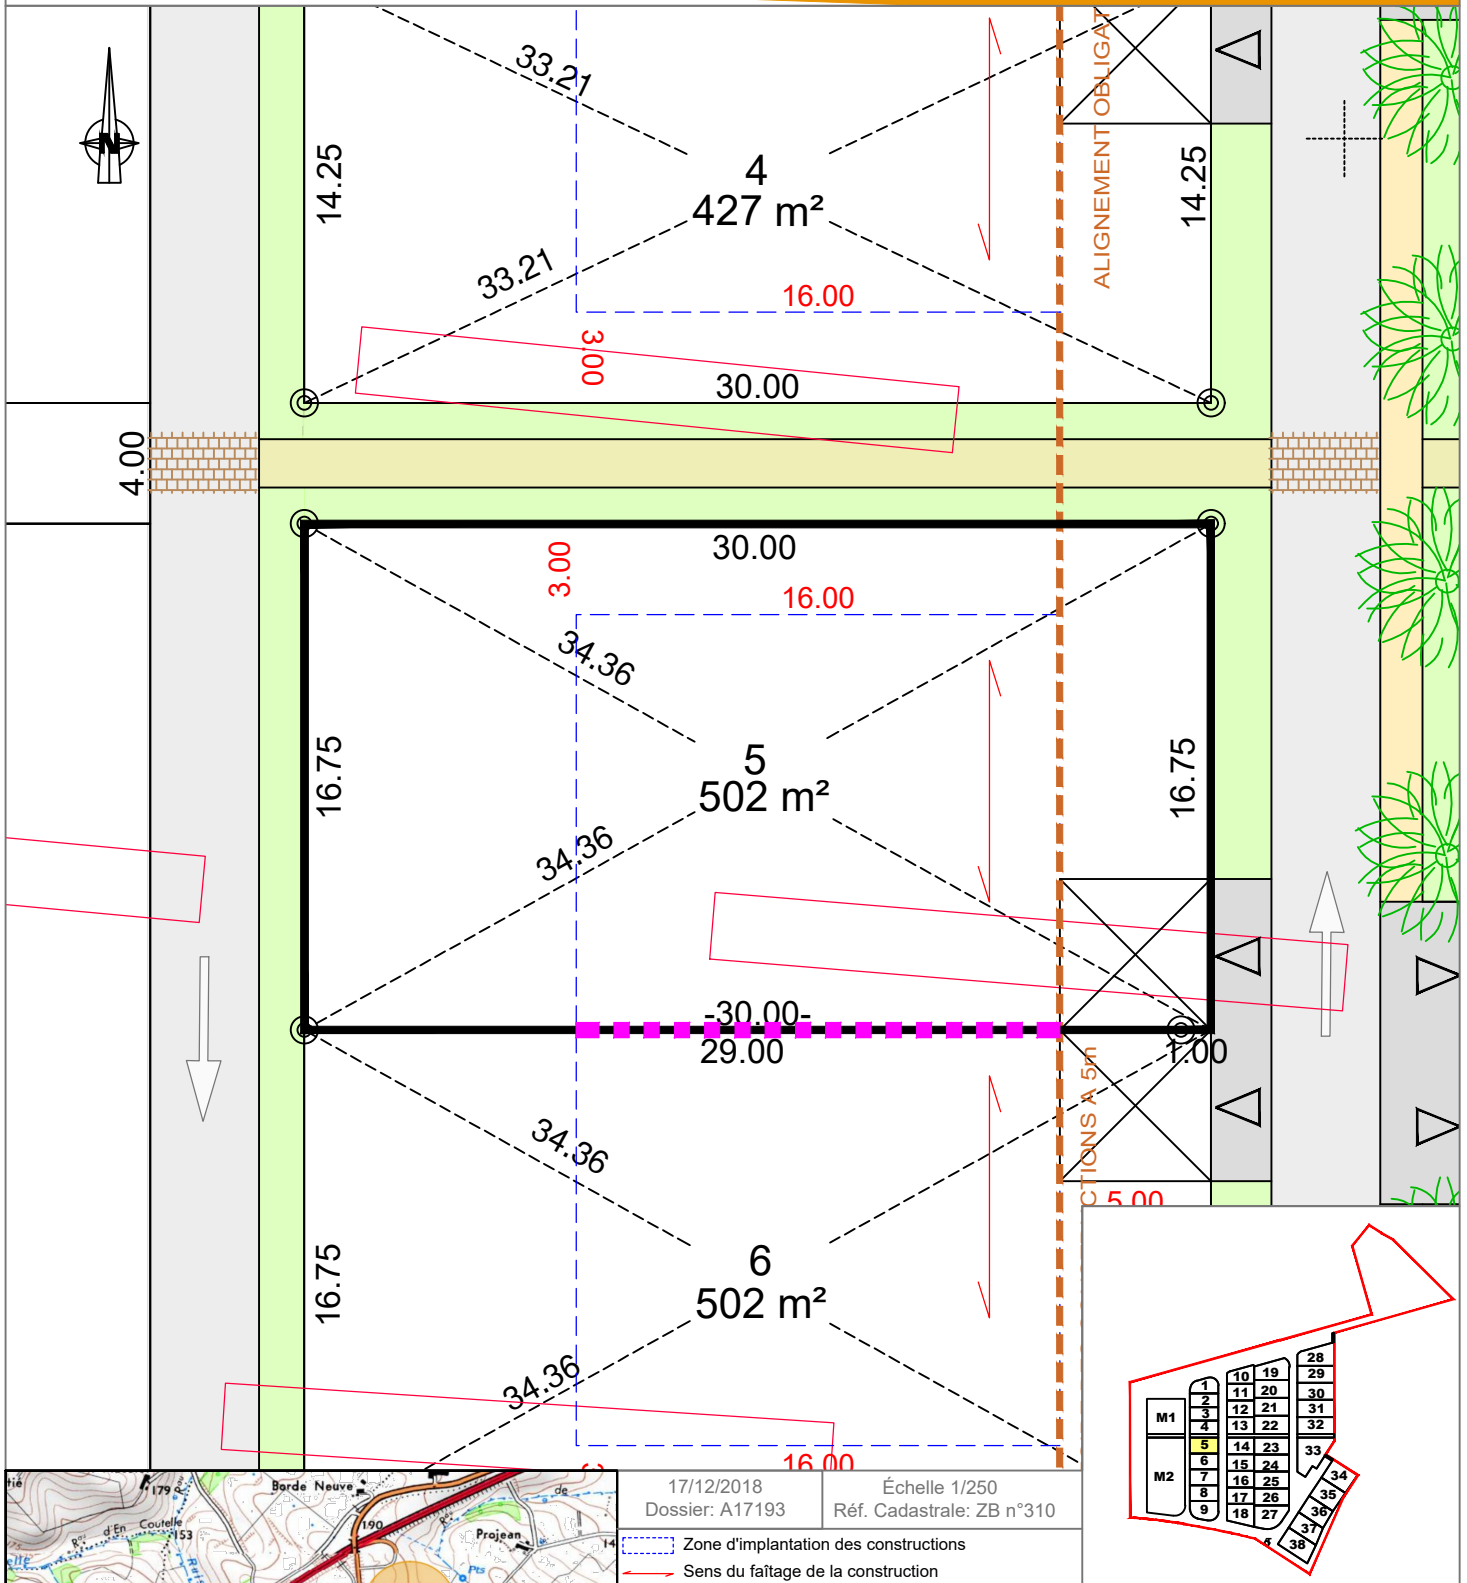

17/12/2018 Dossier: A17193 Échelle 1/250 Réf. Cadastrale: ZB n°310

- Zone d'implantation des constructions
  - Sens du faîtage de la construction
  - Limite séparative latérale sur laquelle seront implantés à minima les garages
  - Alignement obligatoire de la façade de la construction principale
  - Accès au lot  
Nota: les accès aux lots sont imposés. Ils ne pourront être déplacés ou modifiés uniquement avec l'accord du lotisseur et sans modification de l'arrêté autorisant le lotissement
  - Aire de stationnement 2 places
  - Sondages archéologiques
  - Borne O.G.E
- Nota: Terrain susceptible d'être remblayé

**LOGEXFO**  
géomètres-experts associés

**Gaël BOUSCAUD**  
Géomètre-Expert

Agence de Moissac 47, rue de l'inondation 82200 MOISSAC  
Tél : 05 63 04 08 38  
moissac@sogexfo.com

Agence de Toulouse 20, rue du Sergent Vigné 31500 TOULOUSE  
Tél : 05 61 54 00 52  
toulouse@sogexfo.com