
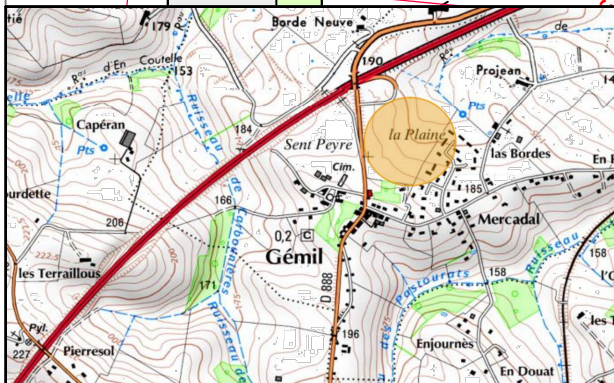
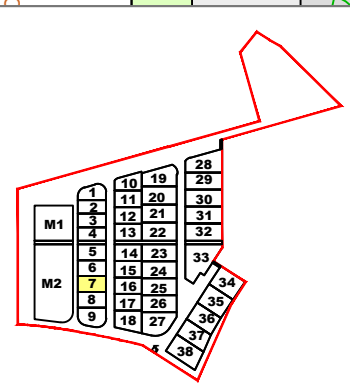


**PLAN de VENTE**  
**LOT 7**

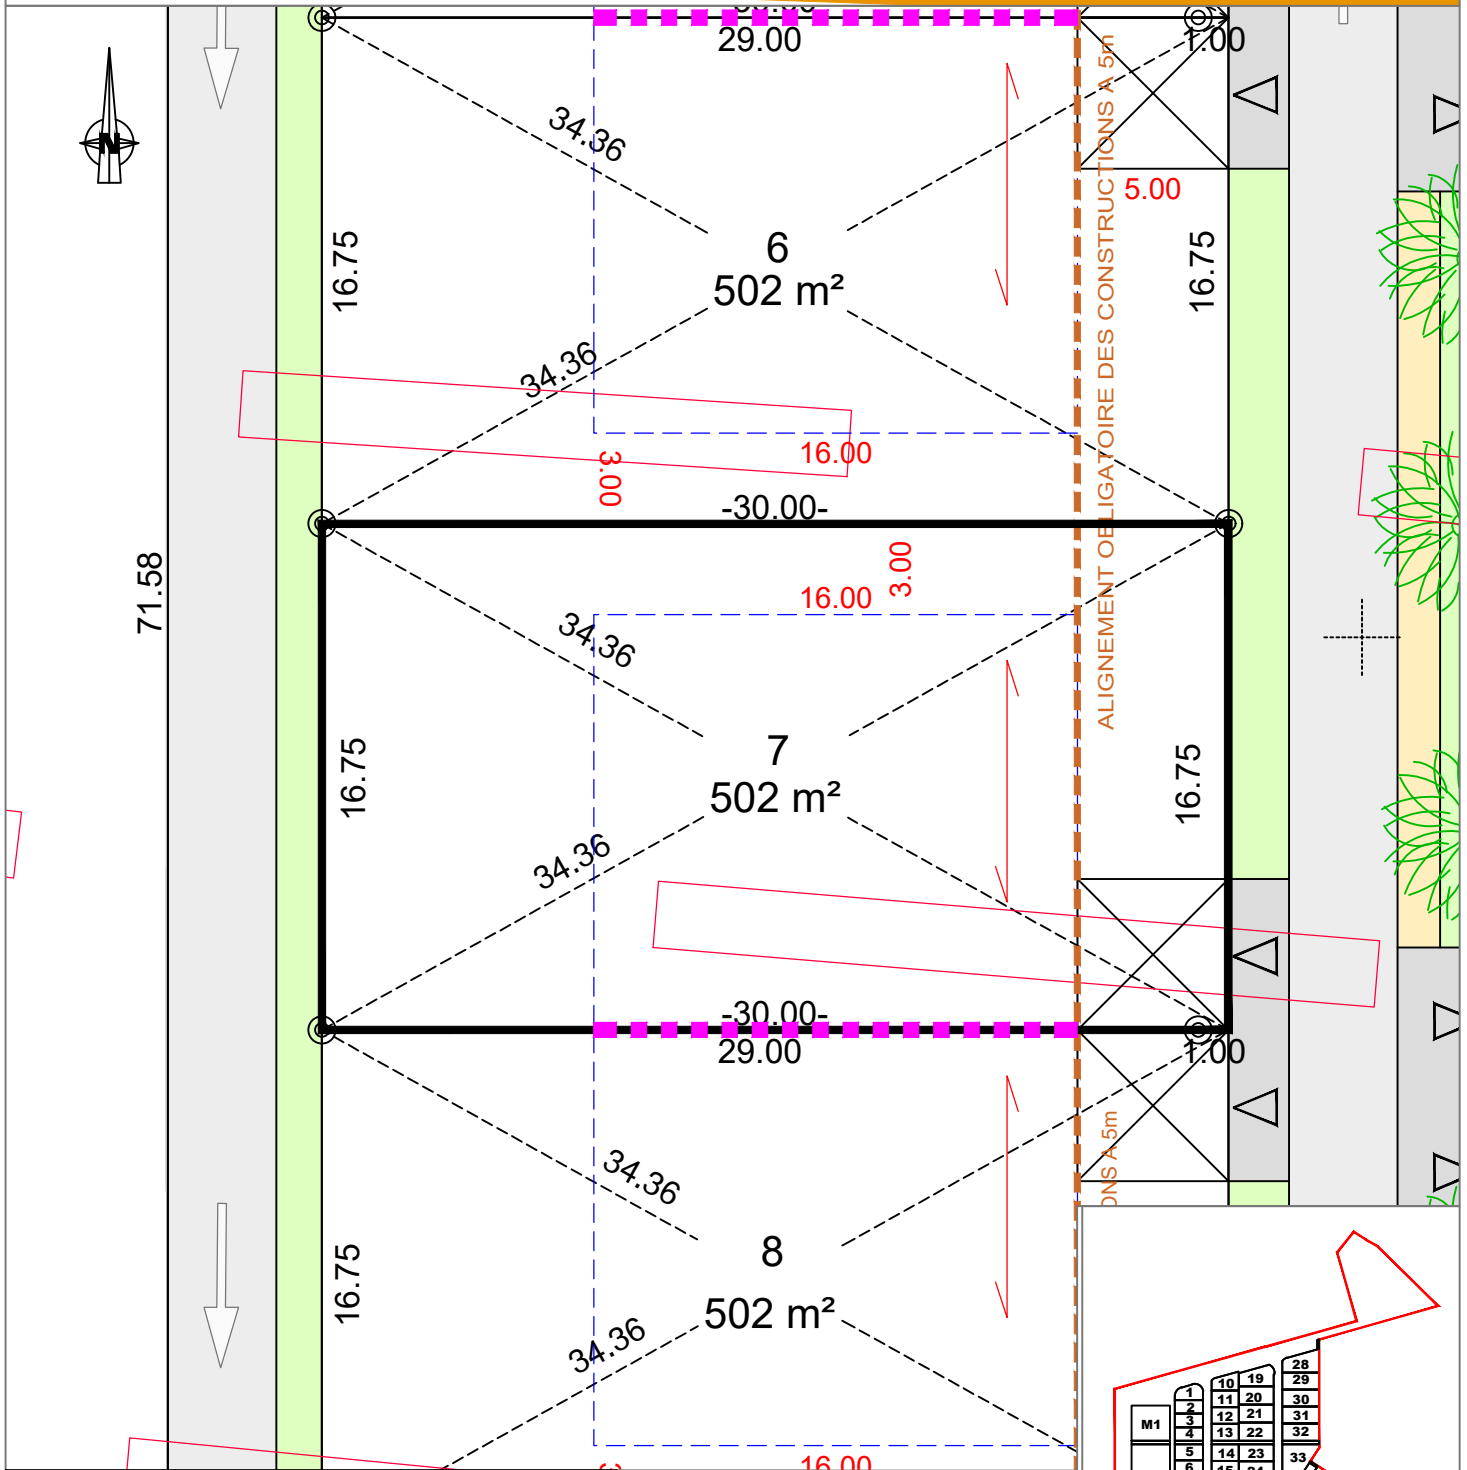

- 17/12/2018  
 Dossier: A17193
- Échelle 1/250  
 Réf. Cadastre: ZB n°312
- Zone d'implantation des constructions
  - Sens du faîtage de la construction
  - Limite séparative latérale sur laquelle seront implantés à minima les garages
  - Alignement obligatoire de la façade de la construction principale
  - ▷ Accès au lot  
 Nota: les accès aux lots sont imposés. Ils ne pourront être déplacés ou modifiés uniquement avec l'accord du lotisseur et sans modification de l'arrêté autorisant le lotissement
  - Aire de stationnement 2 places
  - Sondages archéologiques
  - ⊙ Borne O.G.E
- Nota: Terrain susceptible d'être remblayé

**SOGEXFO**  
 géomètres-experts associés

**Gaël BOUSCAUD**  
 Géomètre-Expert

Agence de Moissac 47, rue de l'inondation 82200 MOISSAC  
 Tél : 05 63 04 08 38  
 moissac@sogexfo.com

Agence de Toulouse 20, rue du Sergent Vigné 31500 TOULOUSE  
 Tél : 05 61 54 00 52  
 toulouse@sogexfo.com