


PLAN DE VENTE ET DE BORNAGE

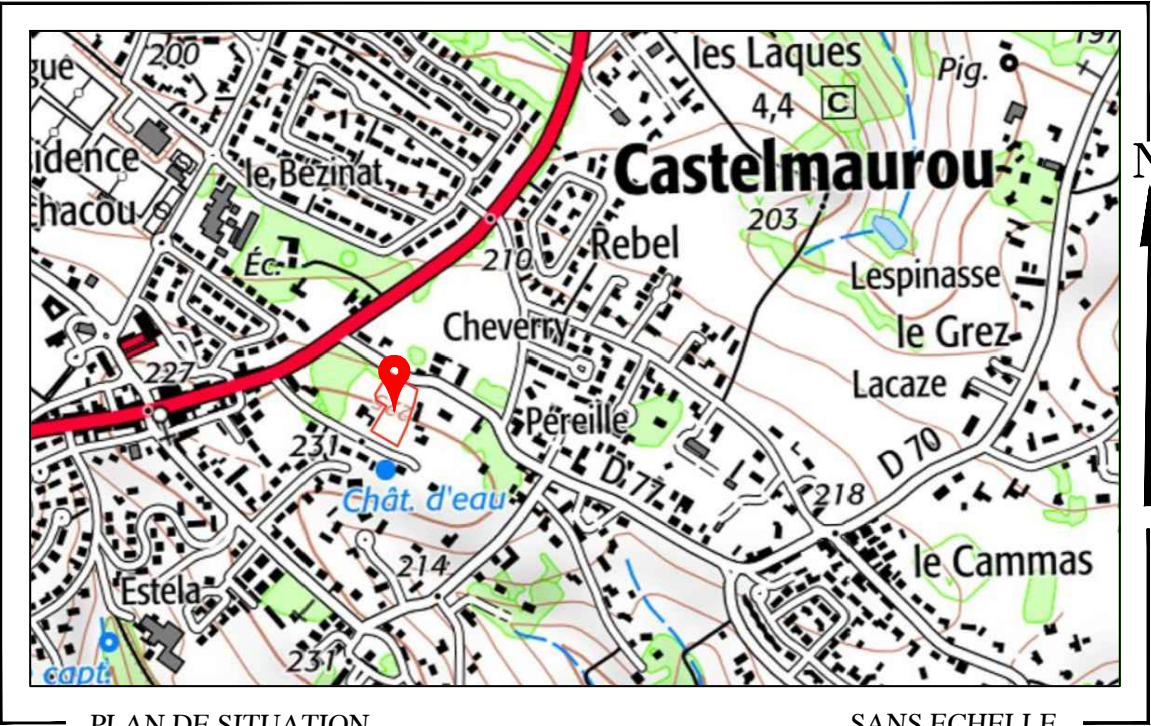

PLAN DE SITUATION

SANS ECHELLE




EXTRAIT DU PLAN CADASTRAL


ECHELLE : 1/2000

| TABLEAU DES COORDONNEES DU PERIMETRE |            |            |
|--------------------------------------|------------|------------|
| SOMMET                               | X          | Y          |
| 511                                  | 1582014.63 | 2276256.70 |
| 512                                  | 1582005.16 | 2276241.99 |
| 531                                  | 1582035.00 | 2276222.78 |
| 96                                   | 1582037.12 | 2276226.64 |
| 530                                  | 1582043.01 | 2276238.43 |

Lot n°2 - Surface = 607m²  
Section AI - Parcelle n°577

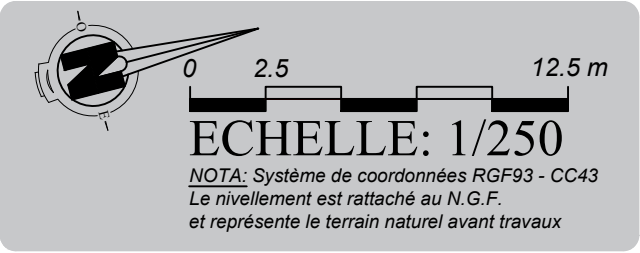

PLAN PROVISOIRE

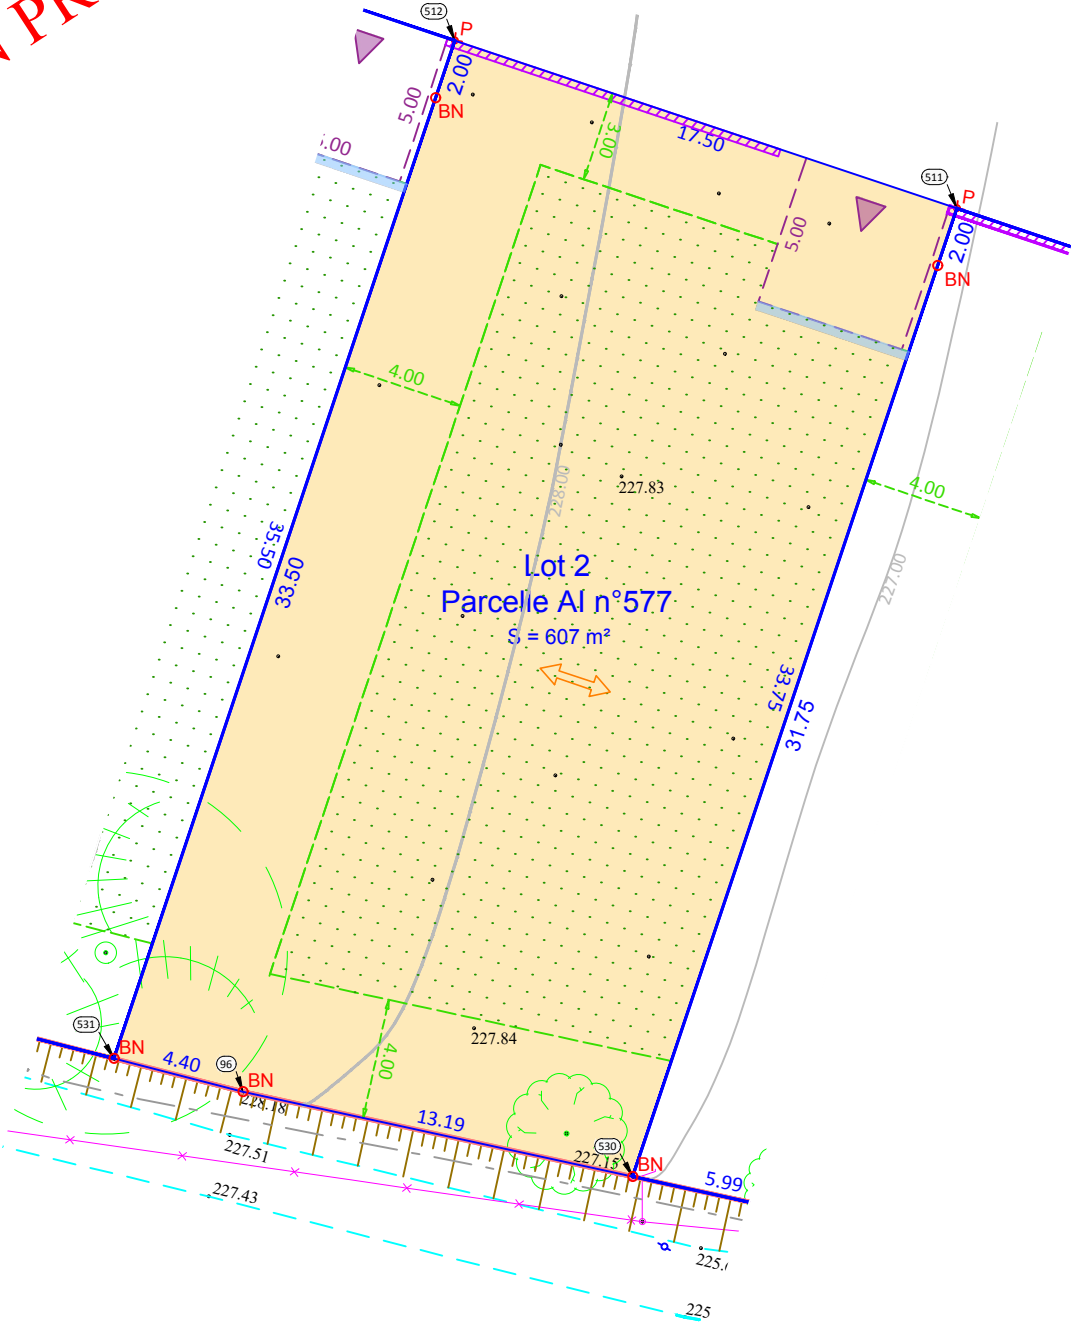

LEGENDE:

- Clôture légère
- Mur
- Mur bahut
- Bâtiment
- Fossé, Talus
- Courbe de niveau
- Arbre existant

Les limites de propriété sont matérialisées sur le terrain par des bornes, clous d'arpentage ou marques de peinture

- Limite de propriété
- Borne Existante
- Borne Nouvelle
- Marque Peinture
- Clou d'Arpentage

Clôture sur rue réalisée par le lotisseur

Règles de construction:

- Alignement des bâtiments obligatoire
- Accès au lot avec aire de stationnement à réaliser par l'acquéreur en béton balayé
- Zone d'implantation des constructions
- Direction du faîteage

**SCP OLIVIER CAZAUX**  
SUCCESSION DE JEAN LACAZE  
**GÉOMÈTRE-EXPERT FONCIER**  
EXPERT PRÈS LA COUR D'APPEL DE TOULOUSE  
14, Allées Paul Sabatier - 31000 TOULOUSE  
Tél: 05 34 255 790 e-mail: olivier.cazaux@cazaux-geometre.fr  
Permanence le Mardi : 5, Avenue Augustin Malroux - 81500 Lavaur  
Permanence le Jeudi : 1, Rue de la Brèche - 31380 MONTASTRUC-LA-C.