


PLAN DE VENTE ET DE BORNAGE

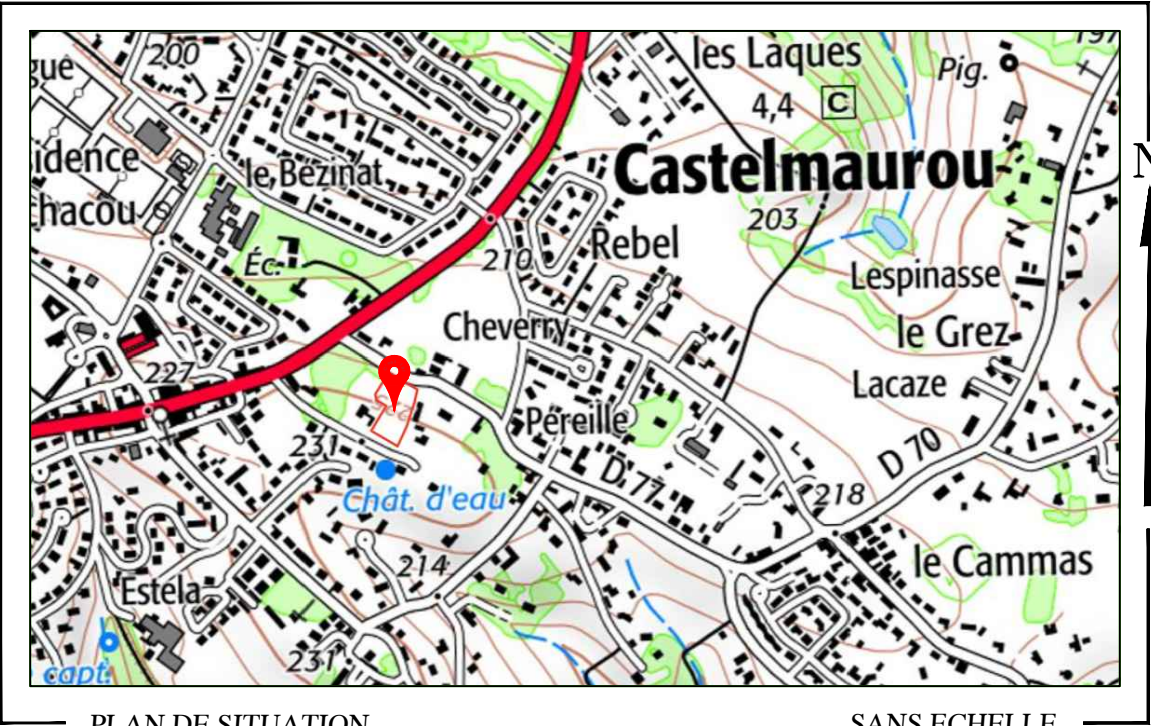

PLAN DE SITUATION


SANS ECHELLE




EXTRAIT DU PLAN CADASTRAL

ECHELLE :1/2000

Lot n°4 - Surface = 404m²  
Section AI - Parcelles n°575

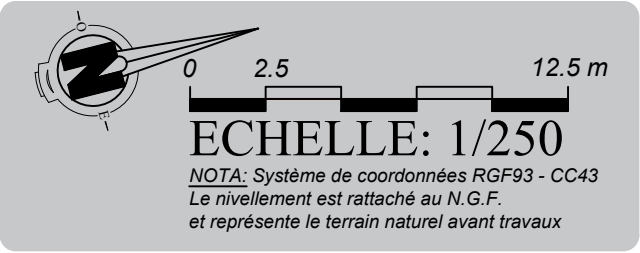

PLAN PROVISOIRE

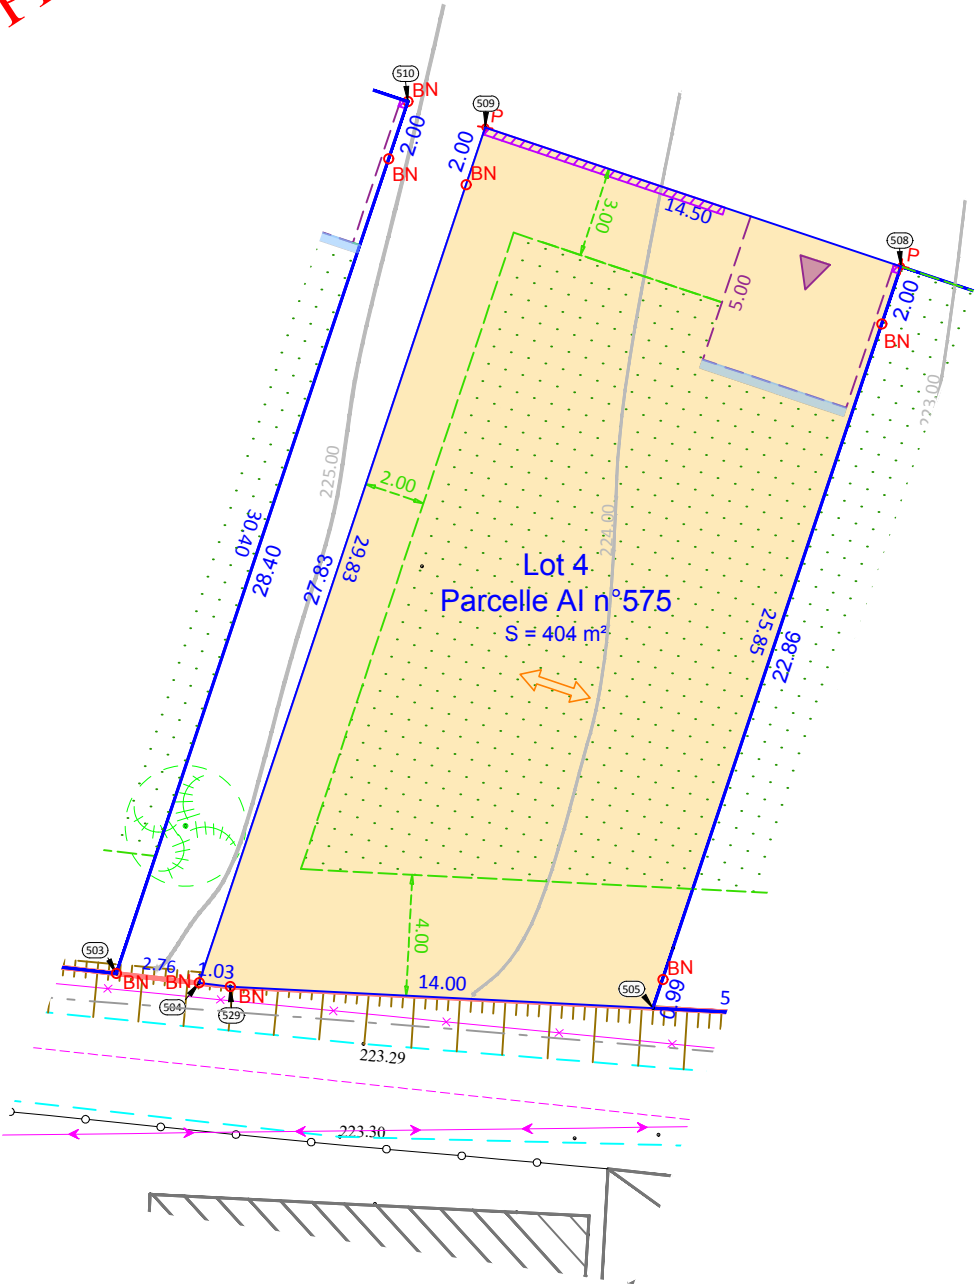

| TABLEAU DES COORDONNEES DU PERIMETRE |            |            |
|--------------------------------------|------------|------------|
| SOMMET                               | X          | Y          |
| 508                                  | 1582034.12 | 2276286.97 |
| 509                                  | 1582026.27 | 2276274.78 |
| 504                                  | 1582051.35 | 2276258.64 |
| 529                                  | 1582051.72 | 2276259.60 |
| 505                                  | 1582055.85 | 2276272.98 |

**SCP OLIVIER CAZAUX**  
SUCCESSION DE JEAN LACAZE  
**GÉOMÈTRE-EXPERT FONCIER**  
EXPERT PRÈS LA COUR D'APPEL DE TOULOUSE  
14, Allées Paul Sabatier - 31000 TOULOUSE  
Tél: 05 34 255 790 e-mail: olivier.cazaux@cazaux-geometre.fr  
Permanence le Mardi : 5, Avenue Augustin Malroux - 81500 LAVAUR  
Permanence le Jeudi : 1, Rue de la Brèche - 31380 MONTASTRUC-LA-C.

**Maître d'Ouvrage:**  
**LES PARCS AMENAGEUR**  
2, Boulevard d'Arcole  
31000 TOULOUSE

Dossier: 250093

VENTE LOT 4

29/01/2026

DOCUMENT A3

**LEGENDE:**

- Clôture légère
- Mur
- Mur bahut
- Bâtiment
- Fossé, Talus
- Courbe de niveau
- Arbre existant

Les limites de propriété sont matérialisées sur le terrain par des bornes, clous d'arpentage ou marques de peinture

- BE Borne Existante
- BN Borne Nouvelle
- MP Marque Peinture
- CA Clou d'Arpentage

Clôture sur rue réalisée par le lotisseur

Règles de construction:

- Alignement des bâtiments obligatoire
- Accès au lot avec aire de stationnement à réaliser par l'acquéreur en béton balayé
- Zone d'implantation des constructions
- Direction du faîtage

Nota: Ce plan n'a pas pour objet de relater les règles de constructions pour cela se référer au règlement du lotissement pièces PA10