


PLAN DE VENTE ET DE BORNAGE

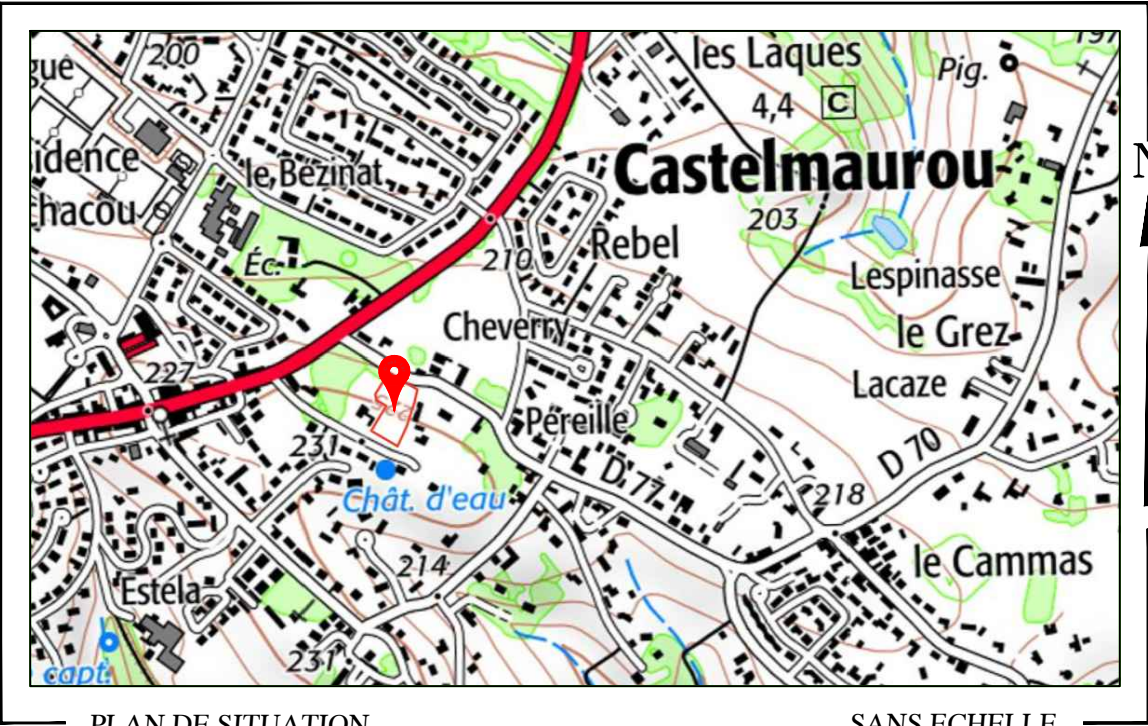

PLAN DE SITUATION


SANS ECHELLE




EXTRAIT DU PLAN CADASTRAL

ECHELLE : 1/2000

Lot n°6 - Surface = 474m²
Section AI - Parcelle n°573

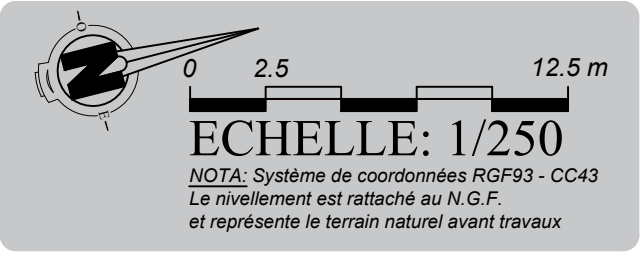

PLAN PROVISOIRE

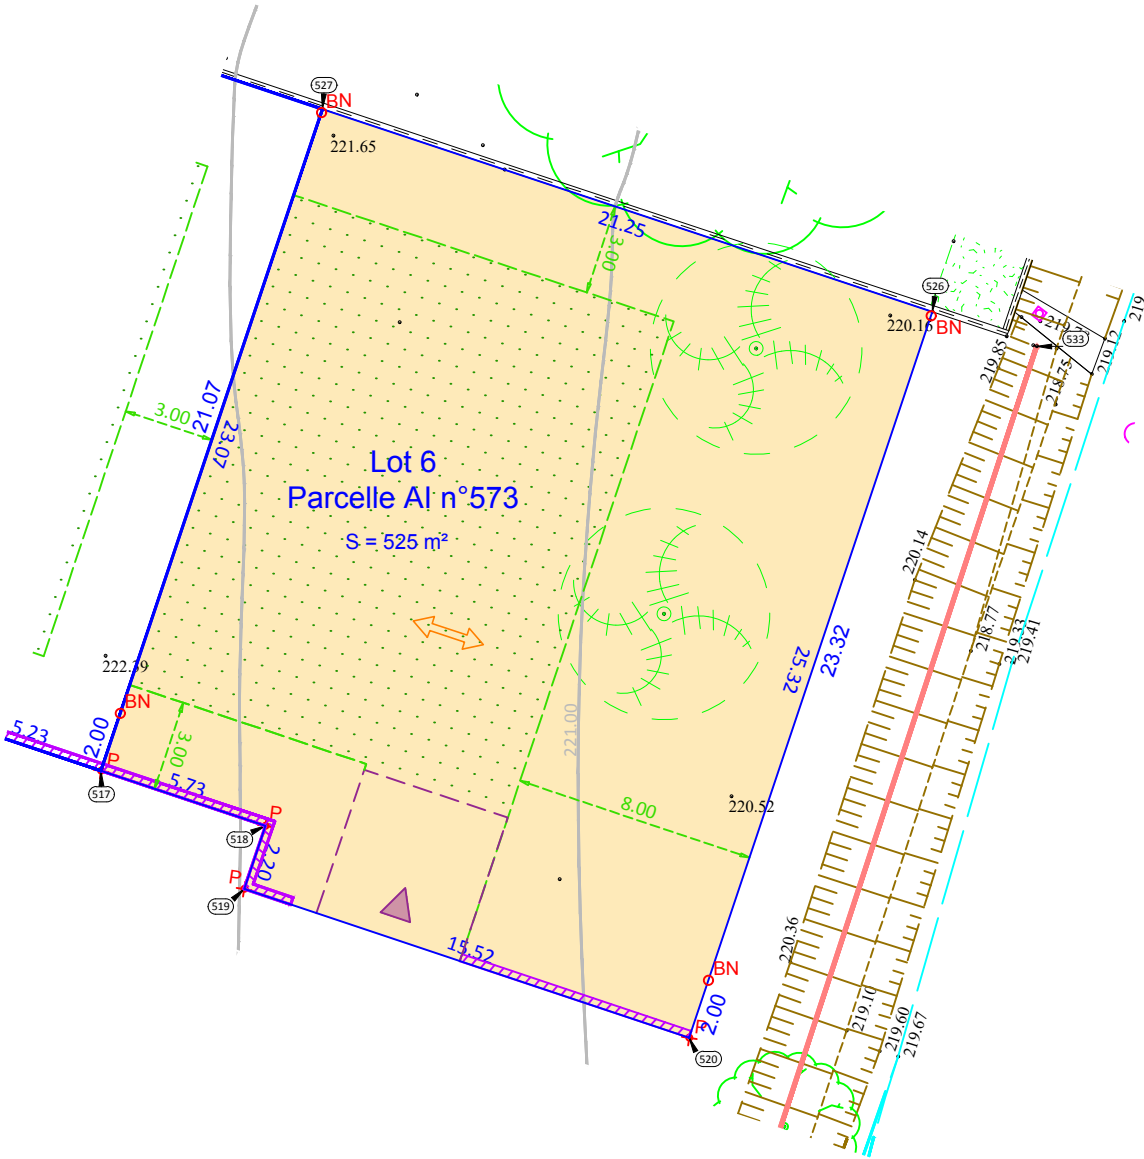

SOMMET	X	Y
520	1582043.54	2276313.62
526	1582022.26	2276327.33
527	1582010.79	2276309.44
517	1582030.19	2276296.95
518	1582033.29	2276301.77
519	1582035.14	2276300.58

SCP OLIVIER CAZAUX
SUCCESSION DE JEAN LACAZE
GÉOMÈTRE-EXPERT FONCIER
EXPERT PRÈS LA COUR D'APPEL DE TOULOUSE
14, Allées Paul Sabatier - 31000 TOULOUSE
Tél: 05 34 255 790 e-mail: olivier.cazaux@cazaux-geometre.fr
Permanence le Mardi : 5, Avenue Augustin Malroux - 81500 Lavaur
Permanence le Jeudi : 1, Rue de la Brèche - 31380 MONTASTRUC-LA-C.

Maître d'Ouvrage:
LES PARCS AMENAGEUR
2, Boulevard d'Arcole
31000 TOULOUSE

Dossier: 250093

VENTE LOT 6

29/01/2026

DOCUMENT A3

LEGENDE:

- Clôture légère
- Mur
- Mur bahut
- Bâtiment
- Fossé, Talus
- Courbe de niveau
- Arbre existant

Les limites de propriété sont matérialisées sur le terrain par des bornes, clous d'arpentage ou marques de peinture

- BE Borne Existante
- BN Borne Nouvelle
- MP Marque Peinture
- CA Clou d'Arpentage

Clôture sur rue réalisée par le lotisseur

Règles de construction:

- Alignement des bâtiments obligatoire
- Accès au lot avec aire de stationnement à réaliser par l'acquéreur en béton balayé
- Zone d'implantation des constructions
- Direction du faîtage

Nota: Ce plan n'a pas pour objet de relater les règles de constructions pour cela se référer au règlement du lotissement pièces PA10