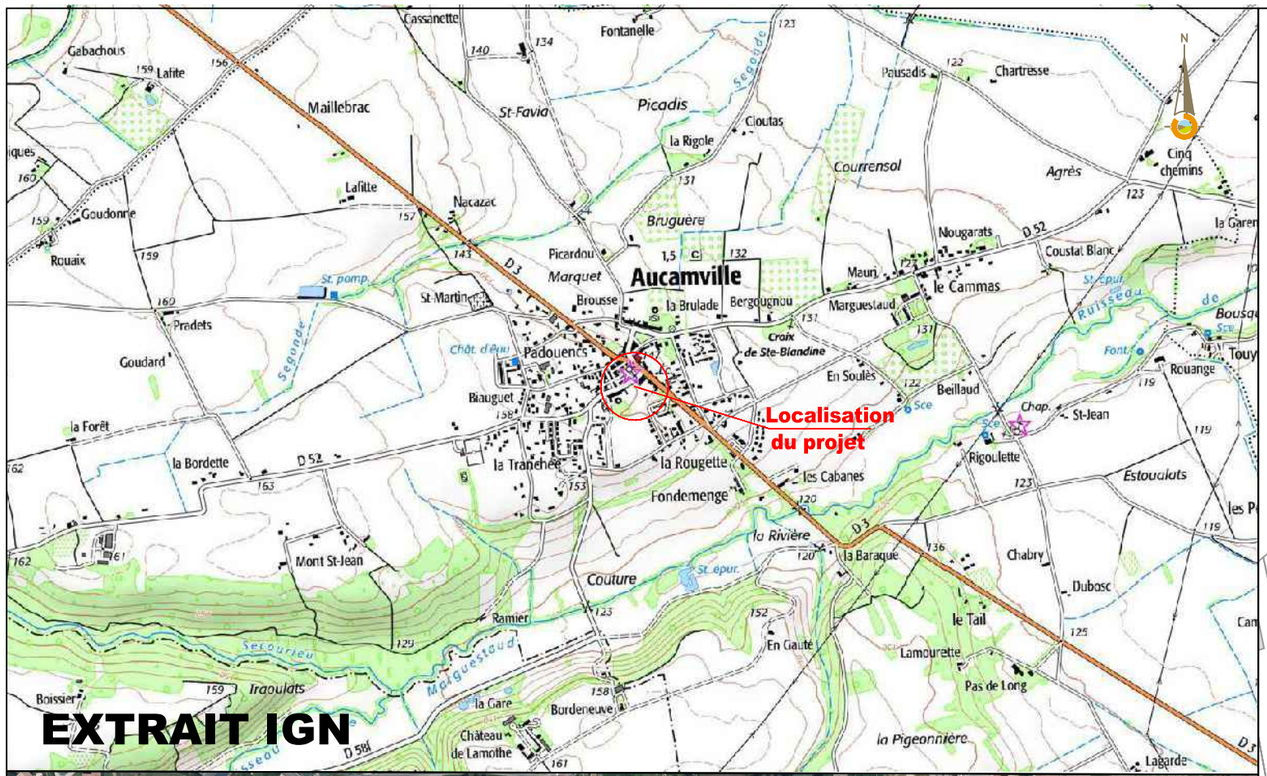

PHOTO AÉRIENNE (1/5000)

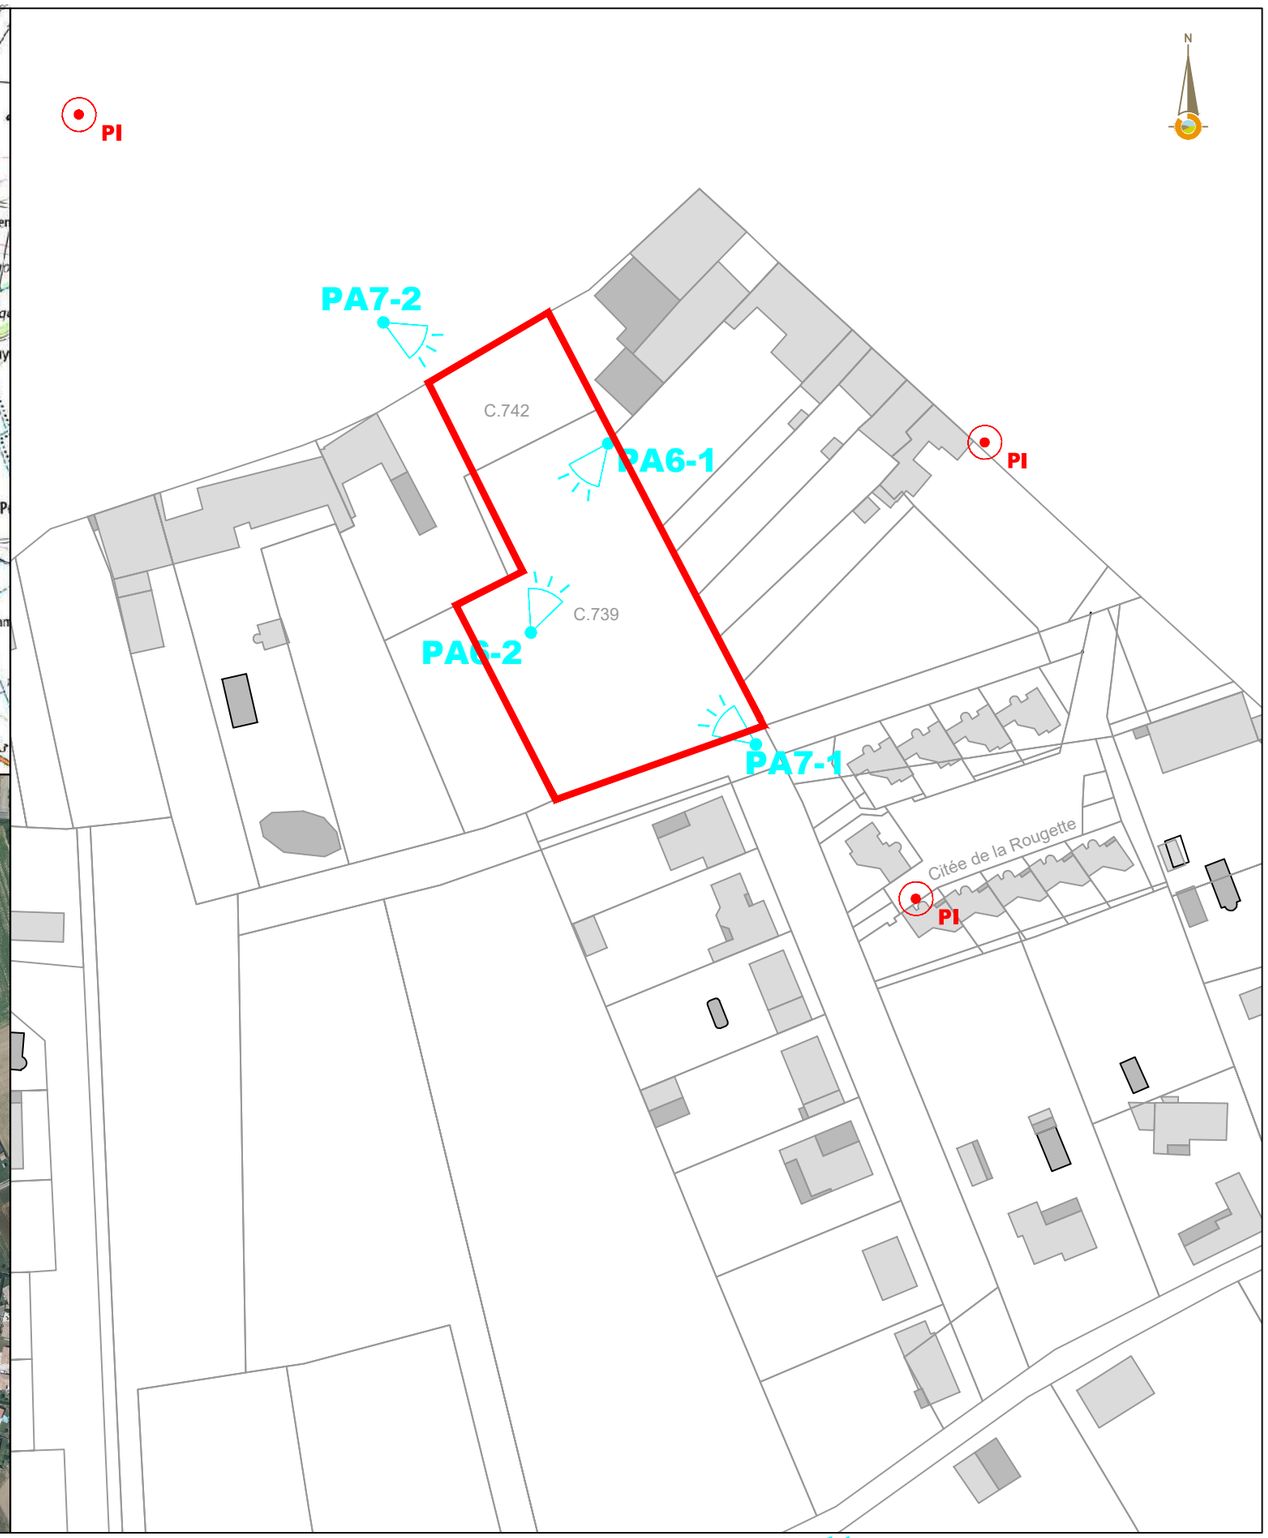

EXTRAIT CADASTRAL 1/1500°

Localisation des photos

Poteau incendie

Maître d'ouvrage :

les parcs AMÉNAGEUR

LES PARCS AMÉNAGEUR
2 Boulevard d'Arcole
31000 TOULOUSE

Commune de AUCAMVILLE (82)
Route du Burgaud
Lotissement " Rue de Village"
PA1-Plan de situation

Architecte:

MGS ARCHITECTES

Scop ARL d'Architecture à capital variable
GAY-SOUSTELLES & autres
93, faubourg Lacapelle
82000 MONTAUBAN
Tél : 05 63 91 04 90
agence@mgs-architectes.com

BET VRD:

IRIS Bureau d'études VRD

18 rue du Sergent Vigné
31500 TOULOUSE
Tél : 05 31 61 41 90
accueil@iris-be.com

Indice	Date	Etabli	Ech. 1/500°
1	25/04/2023	YD	PA1
2	15/11/2023	PG	
			A23173