

## LOTISSEMENT LES JARDINS DE LA PALANQUE

# PLAN DE VENTE AVANT TRAVAUX DU LOT 20

Echelle : 1 / 250

### LEGENDE

- Limite de propriété
- ▲ Accès au lot
- arbres
- Application figurative du plan cadastral non garantie.




LE GÉOMÈTRE-EXPERT  
ORDRE DES GÉOMÈTRES-EXPERTS

Christine BEFRE - N° d'inscription : 5654

**géoxitane**  
GÉOMÈTRE EXPERT

SELARL au capital de 75000€  
RCS TOULOUSE SIREN n°522 052 182 - TVA n°FR87 522 052 182  
34 rue Cornelle 31100 TOULOUSE - Tél: 05.34.63.95.49

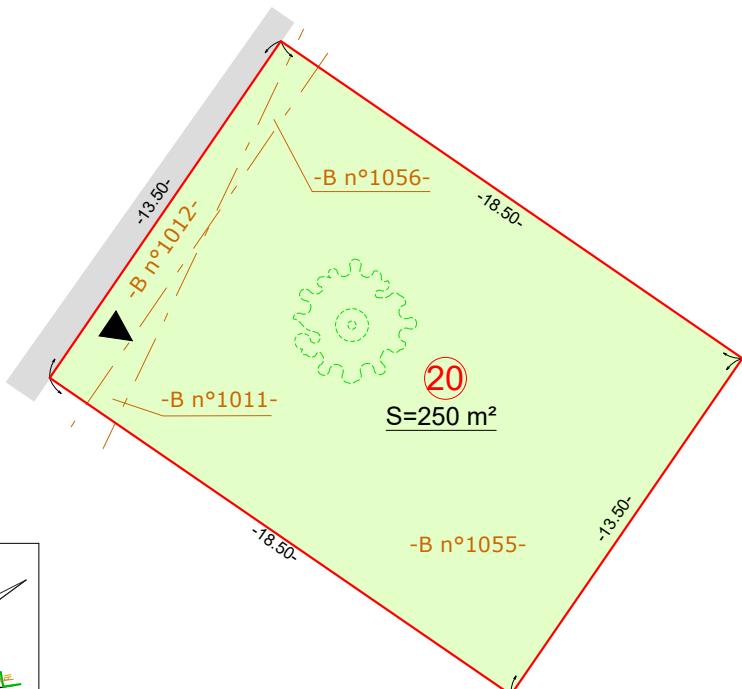

### PLAN DE SITUATION



Ind	Date	Dessinateur	Vérificateur	Modification
A	23.06.25	AG	CB	