

DEPARTEMENT DE LA HAUTE-GARONNE
COMMUNE D'AYGUESVIVES

Adresse: Chemin d'En Barrière



Superficie réelle = 750 m²

CADASTRE

Section AI numéro 96 et 100

LEGENDE



- Limite de propriété
- ⊗ Borne O.G.E
- ⊙ Borne existante
- ▲ Accès au lot
- Fossé
- Clôture
- Bordure T2 basse

LOTISSEMENT LE CLOS DES FRENES

PLAN DE VENTE ET DE BORNAGE DU LOT 6

Echelle : 1 / 250


PLAN DE SITUATION

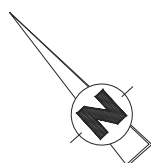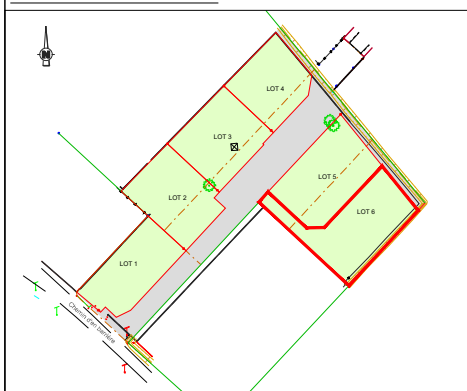

LE GEOMETRE-EXPERT
ORDRE DES GEOMETRES-EXPERTS
Christine BEFRE - N° d'inscription : 5654

géoxitane
GÉOMÈTRE EXPERT

SELARL au capital de 75000e
RCS TOULOUSE SIREN n°522 052 182 - TVA n°FR87 522 052 182
34 rue Cornaille 31100 TOULOUSE - Tél: 05.34.63.95.49

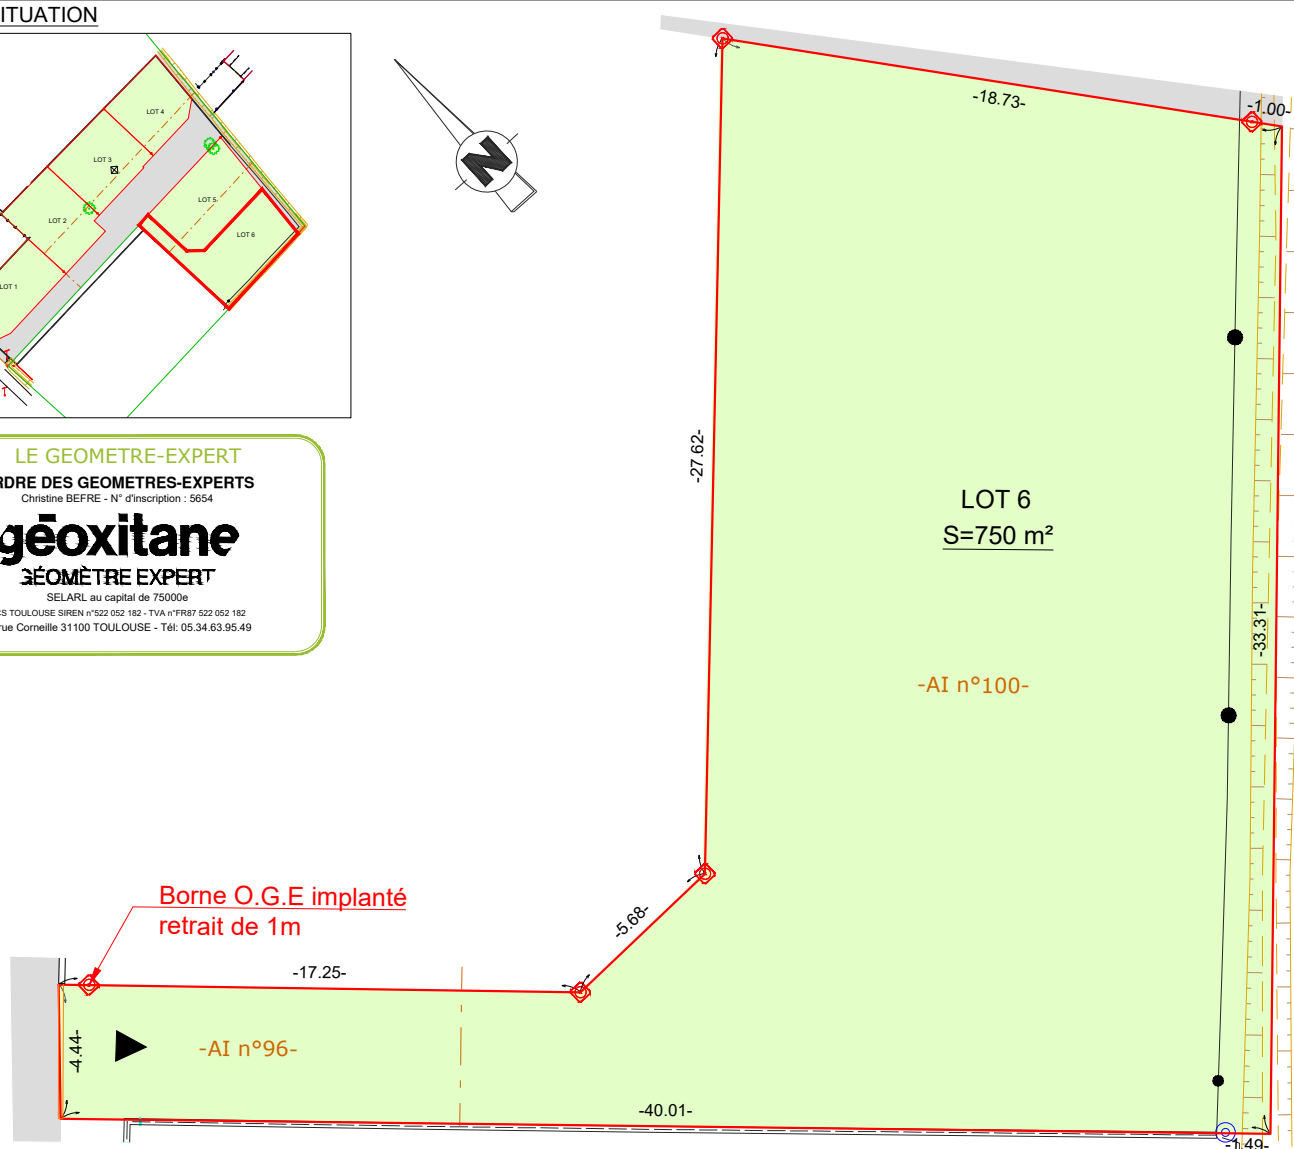

Ind	Date	Dessinateur	Vérificateur	Modification
A	11.02.25	BC	CB	

géoxitane
GÉOMÈTRE EXPERT

BUREAU PRINCIPAL: 34 Rue Cornaille 31100 TOULOUSE
BUREAU SECONDAIRE: 1 Place de la liberté 65000 TARBES
PERMANENCE: 122quinter Avenue des Pyrénées 31600 MURET

N° de dossier TLS23.05.02

Tél : 05.34.63.95.49
toulouse@geoxitane.fr

GEOMETRE-EXPERT
GARANT D'UN CADRE DE VIE DURABLE