


LOTISSEMENT
''LE PARC DU CHÂTEAU 1''

VENTE à M.....

LOT N°10 SUPERFICIE : 891 m²

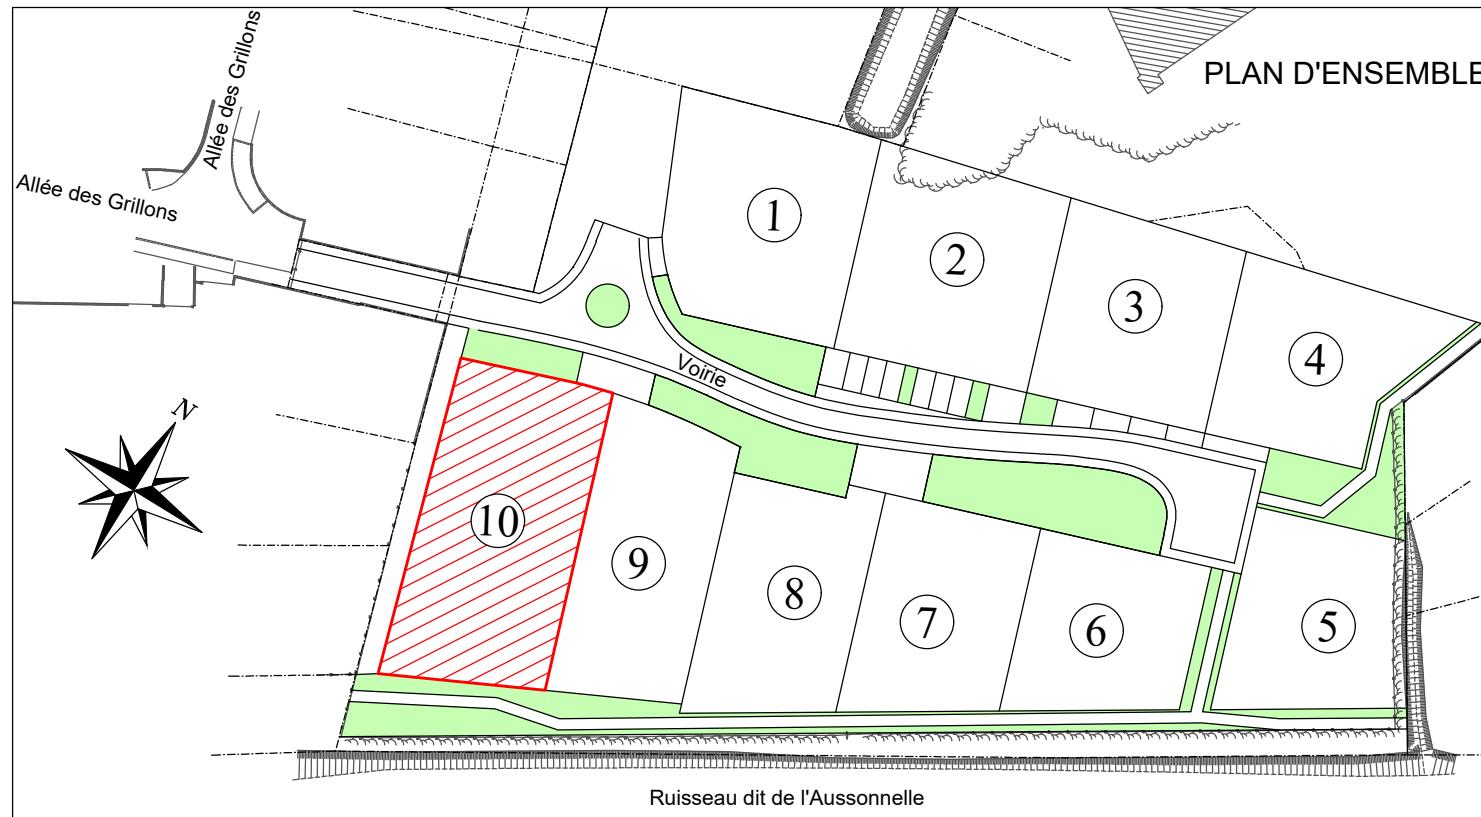


PLAN DE VENTE ET DE BORNAGE
LOT N°10

DESIGNATION CADASTRALE

Section : C Numéro : 940p 964 Contenance 08a 91ca

La limite de propriété est définie par les lignes reliant les points 538-537-533-535-539-538

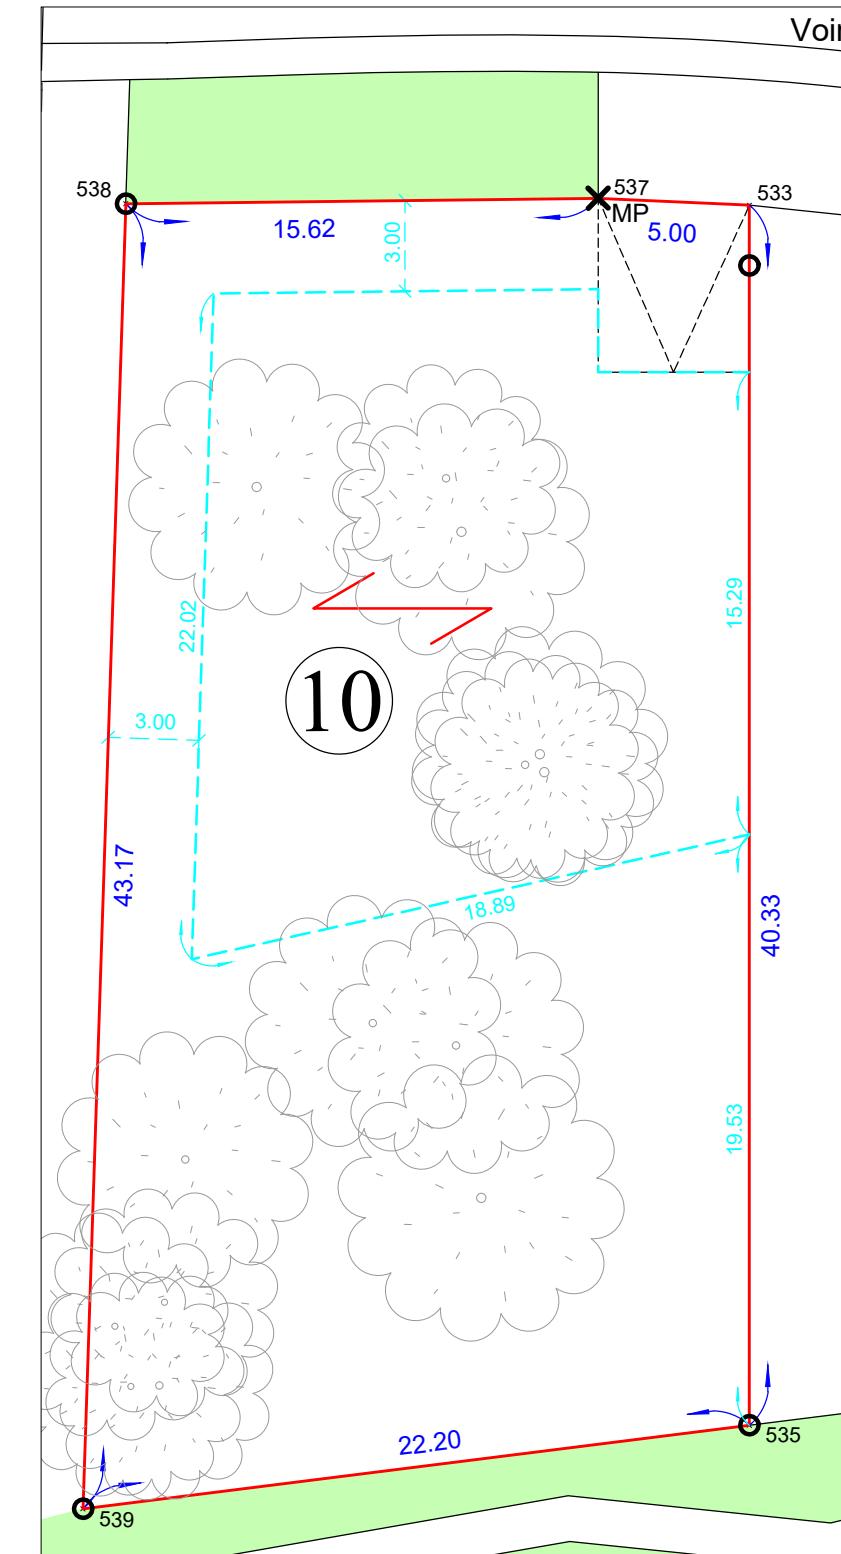

LEGENDE

- Périmètre du lot
- Limite constructible
- Direction du faîteage de la façade principale de la construction
- Aire de stationnement privative permettant d'accueillir 2 véhicules, à réaliser par l'acquéreur en béton balayé
- Arbres existants
- Borne : (Le retrait des bornes en façade de voirie sur les limites latérales des lots est de 2.00 sauf indication contraire au plan).

N
Echelle : 1/250

