


LOTISSEMENT "LE PARC DU CHÂTEAU 1"

VENTE à M...

LOT N°6 SUPERFICIE : 512 m²

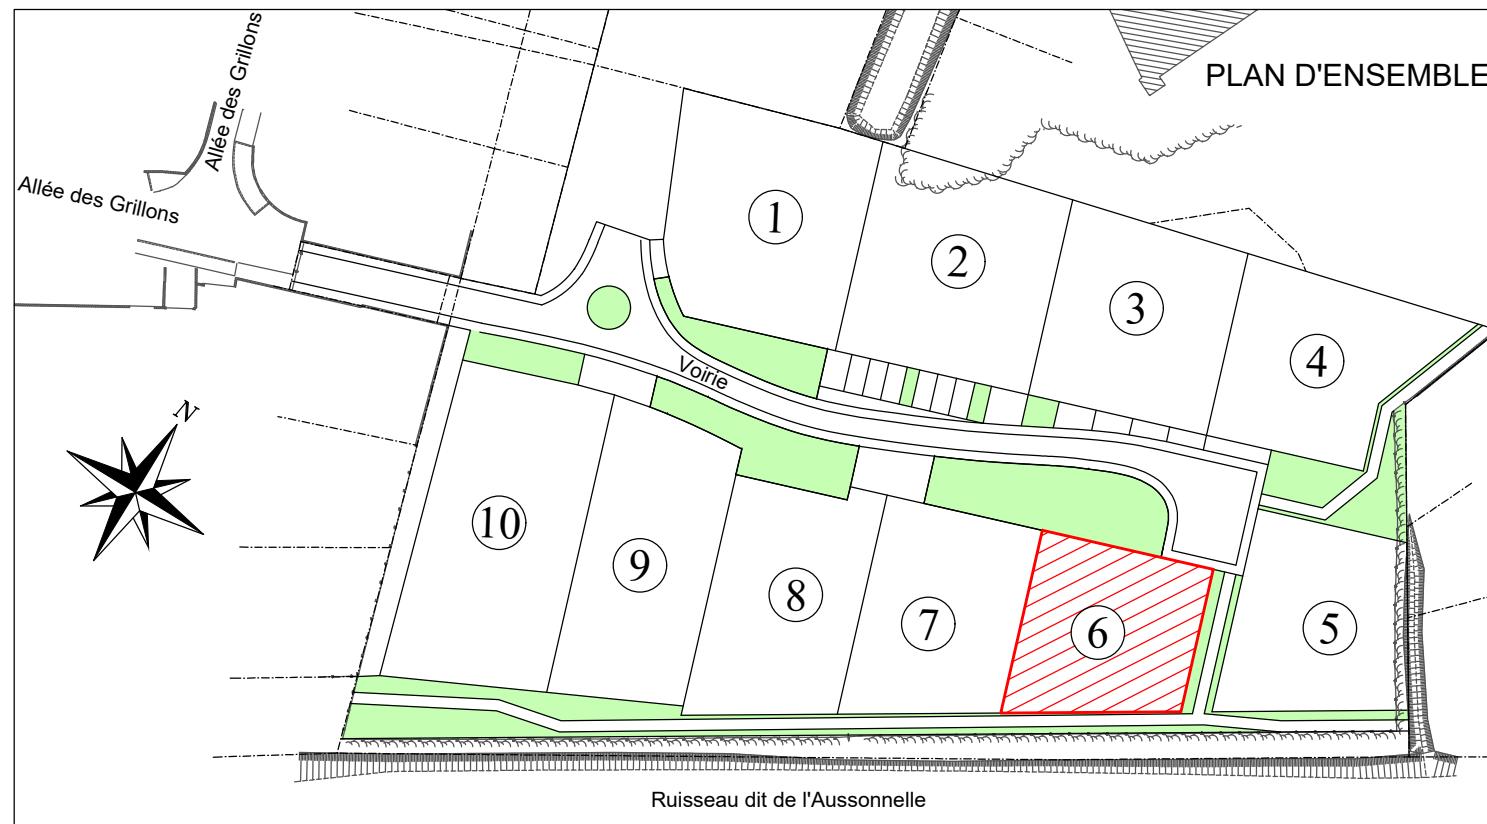

Toulouse le : 17/12/2024
Réimplantation le : 17/04/2025

PLAN DE VENTE ET DE BORNAGE

Dossier : 2595
Fichier : 2595_PV_1.dwg

PLAN DE VENTE ET DE BORNAGE

LOT N°6


DESIGNATION CADASTRALE

Section : C Numéro : 940p 960 Contenance 05a 12ca

Section : C Numéro : 940p 960 Contenance 05a 12ca

Section : C Numéro : 940p 960 Contenance 05a 12ca

La limite de propriété est définie par les lignes reliant les points 521-520-523-522-521

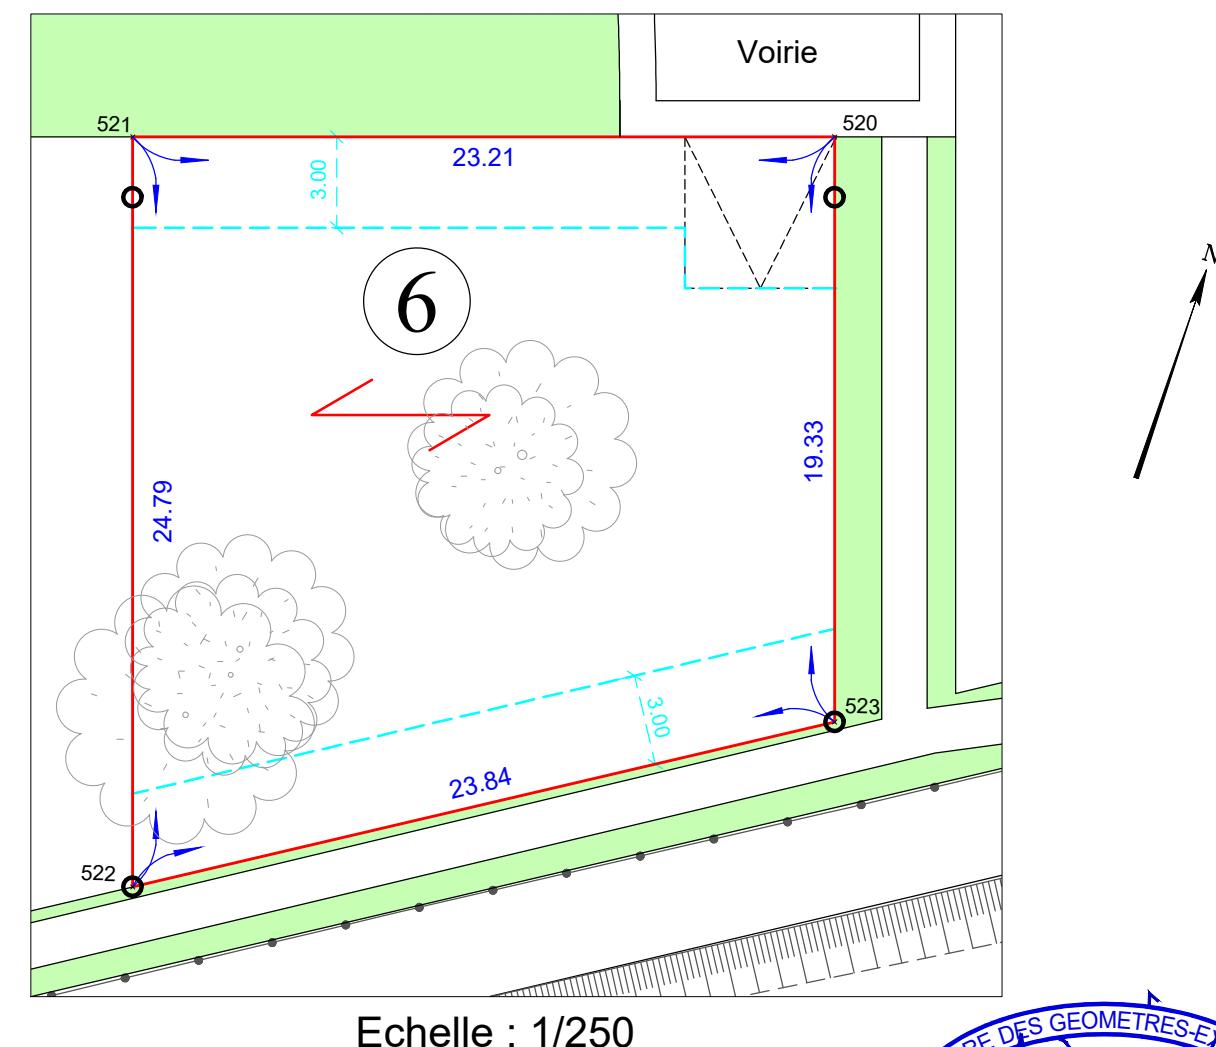

LEGENDE

- Perimètre du lot
 - Limite constructible
 - Direction du faîtement de la façade principale de la construction
 -  Aire de stationnement privative permettant d'accueillir 2 véhicules, à réaliser par l'acquéreur en béton balayé
 -  Borne : (Le retrait des bornes en façade de voirie sur les limites latérales des lots est de 2.00 m sauf indication contraire au plan).

