


**LOTISSEMENT
"LE PARC DU CHÂTEAU 1"**

VENTE à M.....

LOT N°8 SUPERFICIE : 618 m²

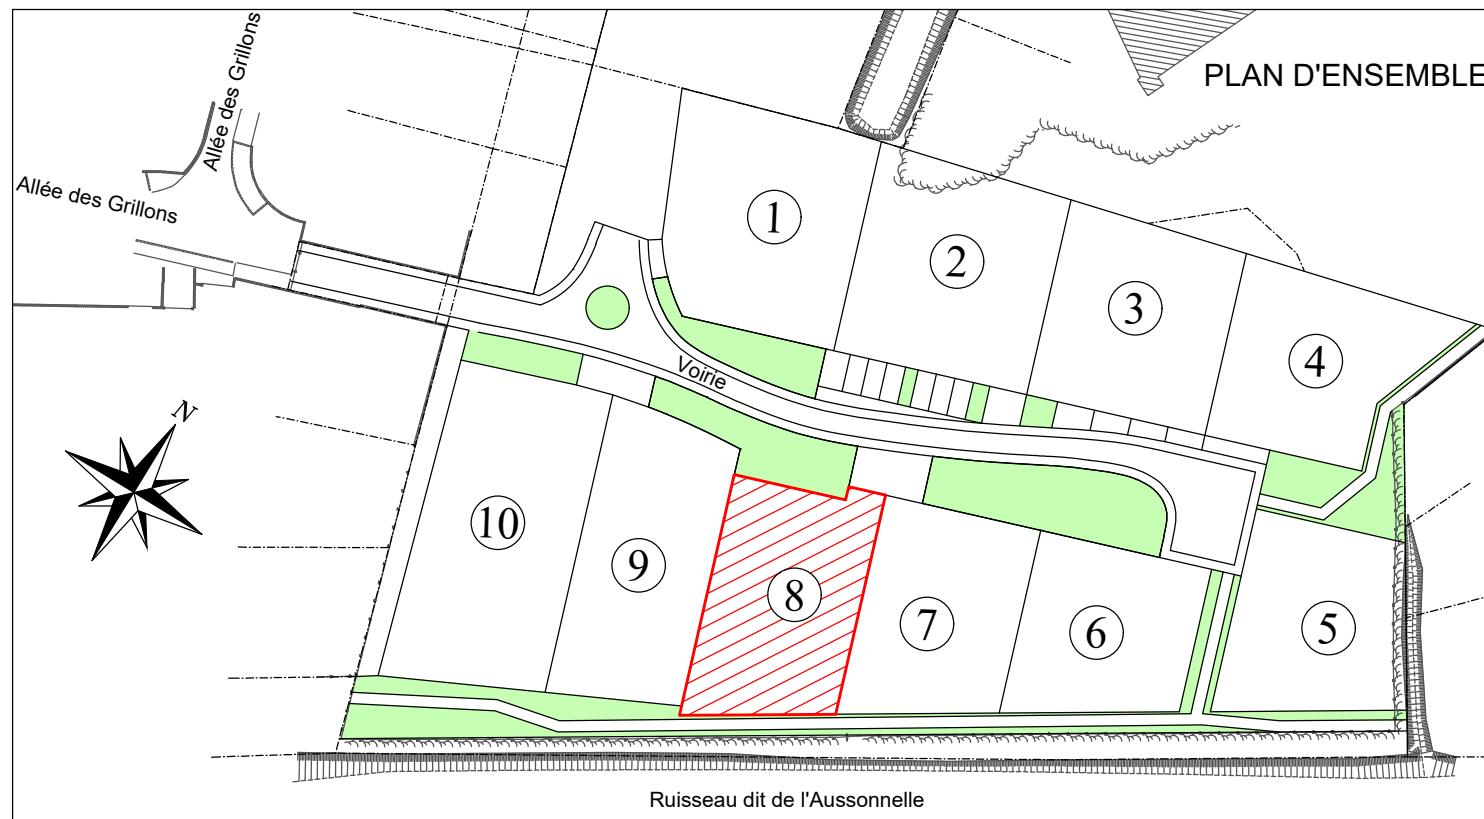


PLAN DE VENTE ET DE BORNAGE

LOT N°8

DESIGNATION CADASTRALE

Section : C Numéro : 940p 962 Contenance 06a 18ca

La limite de propriété est définie par les lignes reliant les points 528-527-526-524-525-529-528

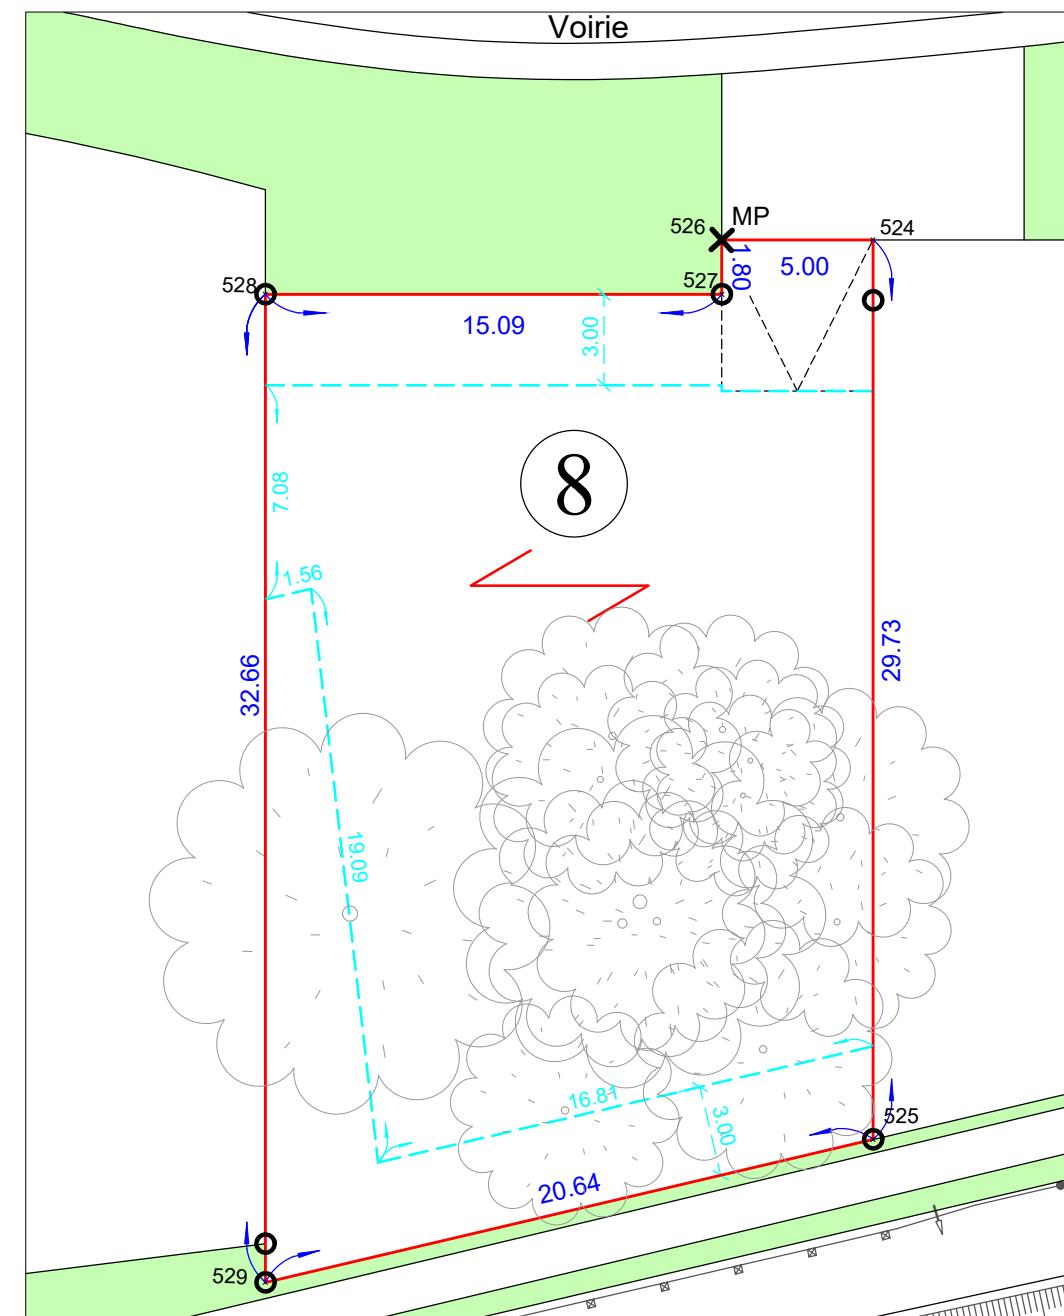

LEGENDE

- Périmètre du lot
 - - - Limite constructible
 - Direction du faîtement de la façade principale de la construction
 - ↑ Aire de stationnement privative permettant d'accueillir 2 véhicules, à réaliser par l'acquéreur en béton balayé
 - Borne : (Le retrait des bornes en façade de voirie sur les limites latérales des lots est de 2.00 m sauf indication contraire au plan).
- Arbres existants

