

PLAN DE VENTE : Lot n°8

Lotissement "LES JARDINS D'ODETTE"

Echelle : 1/300


Dossier n° 23093

département de Haute Garonne
commune de LASSERRE PRADERE
375 Route de la Hourquette
section 438 A

n° de parcelles : 445 - 446 - 275 - 276 - 279 - 280 - 986

n° de parcelles actualisées Lot 8 : A 1041 - A 1055 - A 1046 (DMPC n°212N)

Dressé le : 14/10/2025

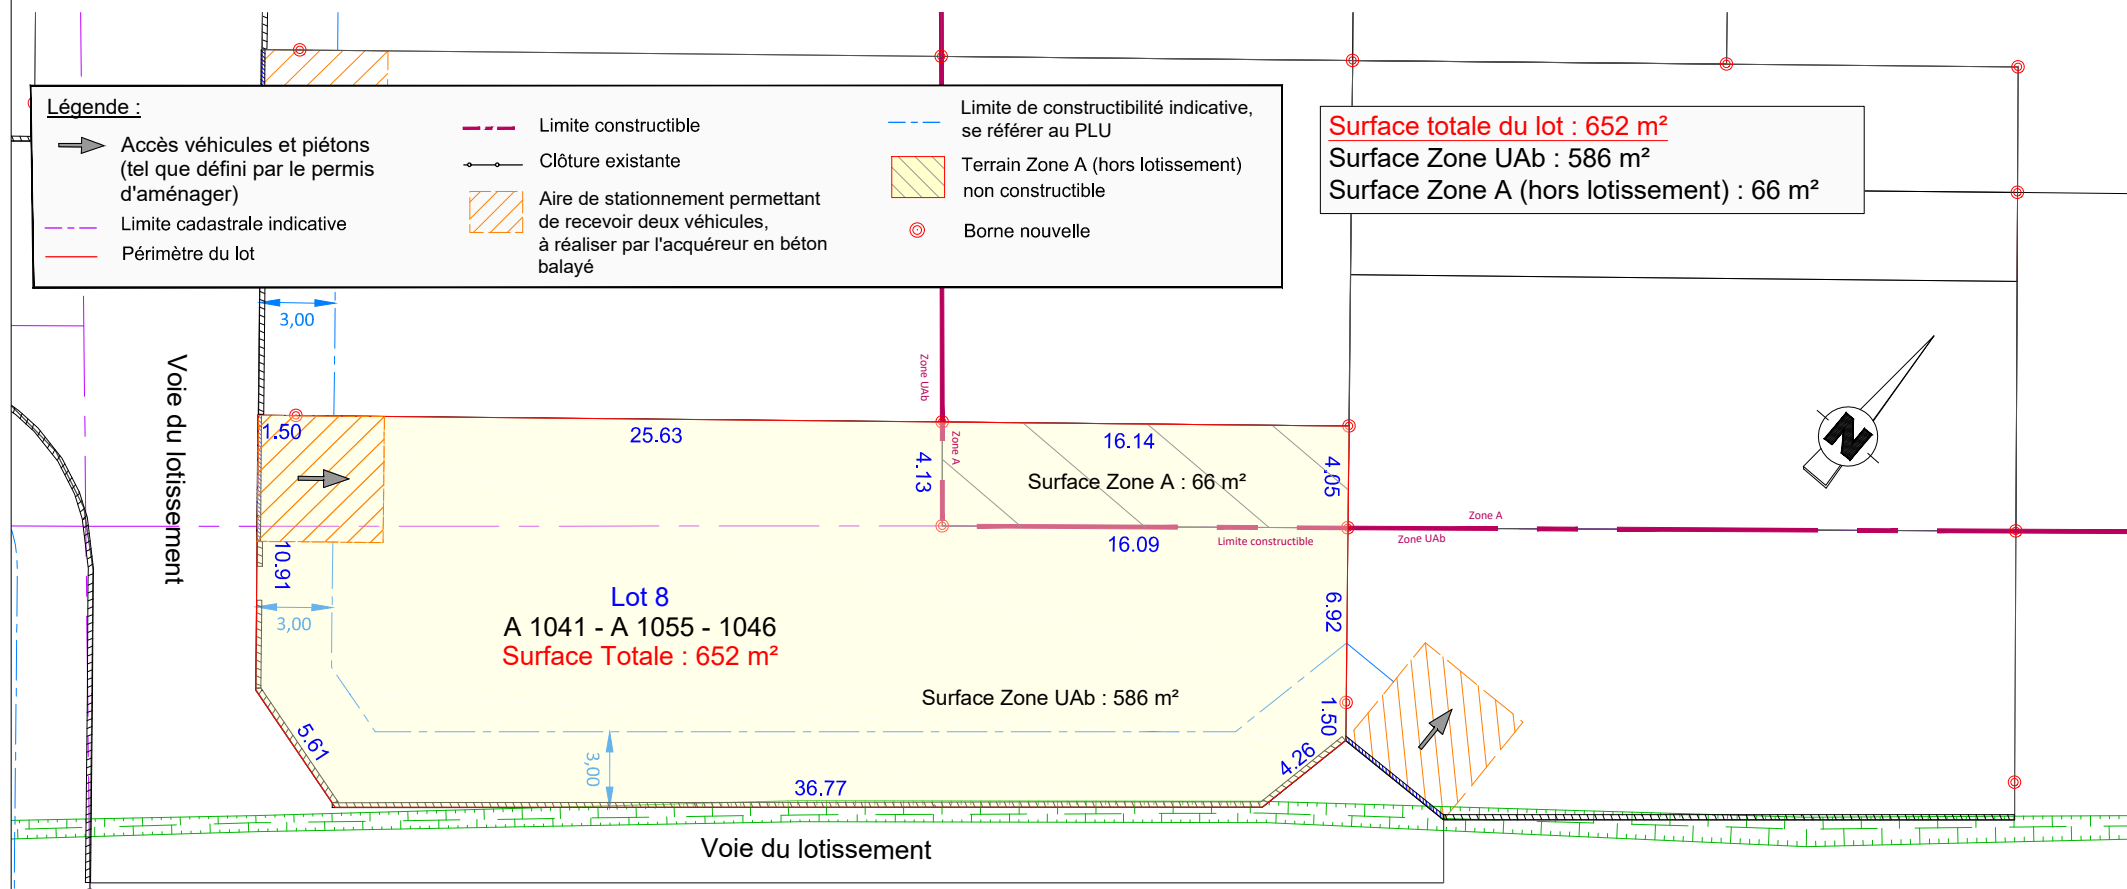

SELARL NOUAILLES
31, Rue du 8 Mai 1945
31330 MERVILLE

Tel : 09.52.94.61.06
Mail : secretariat.nouailles@gmail.com



Primaël NOUAILLES
Géomètre Expert

Format A4